

PRZYKŁAD ARANŻACJI MAKIETY

skala 1:25

Rysunek 1



LEGENDA FUNKCJI MODUŁÓW:

	ZABUDOWA STAREGO MIASTA / KAMIENICE / RATUSZ
	ZABUDOWA NOWEGO MIASTA / BUDYNKI POWYŻEJ 4-12 KONDYGNACJI
	BUDYNKI MIESZKANIOWE WIELORODZINNE 4-12 KONDYGNACJI
	BUDYNKI MIESZKANIOWE JEDNORODZINNE
	TERENY ZIELONE / SKWERY / BOISKA
	DROGI LOKALNE
	BUDYNKI USŁUGOWE
	BUDYNKI TRANSPORTU PUBLICZNEGO / PKS / PKP
	BUDYNKI PRZEMYSŁOWE
	INNE: ELEKTROWNIE / LOTNISKA / WYSYPISKA ŚMIECI

WYMIARY POZIOME MODUŁU:



Przykładowy projekt aranżacji wykonała p. Sandra Stefaniak z firmy:
RDV Architekci, ul. Rynek Staromiejski 10/11, 87-100 Toruń


Uczestnicy poprzez dowolność w aranżacji będą mogli sprawdzić, jak funkcjonuje miasto. Dlaczego nie możemy ustawić domu jednorodzinnego pomiędzy blokami? Dlaczego lotnisko nie może być otoczone wysokimi budynkami? Na te i inne pytania znajdują odpowiedź w trakcie trwania pikniku.

PRZYKŁADOWY RZUT MAKIETY

skala 1:25

13.02.2019r

Rysunek 2

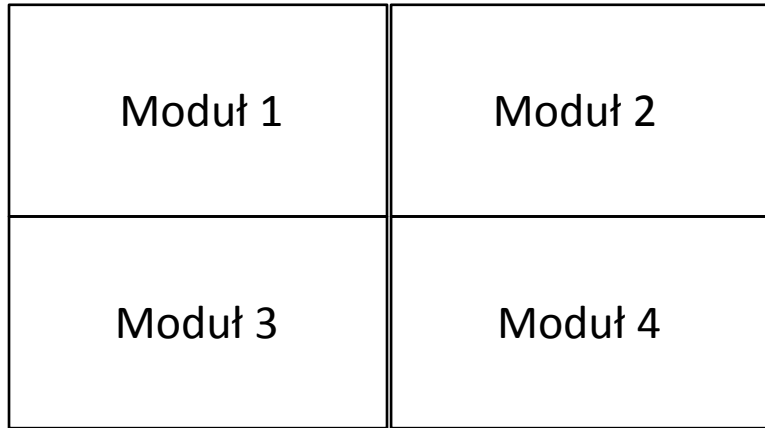

W tym obszarze makiety ma być droga, która jednocześnie będzie elementem rozdzielającym makietę na dwie części, umożliwiającym wejście do środka makiety i umieszczeniem na makiecie elementów ruchomych

