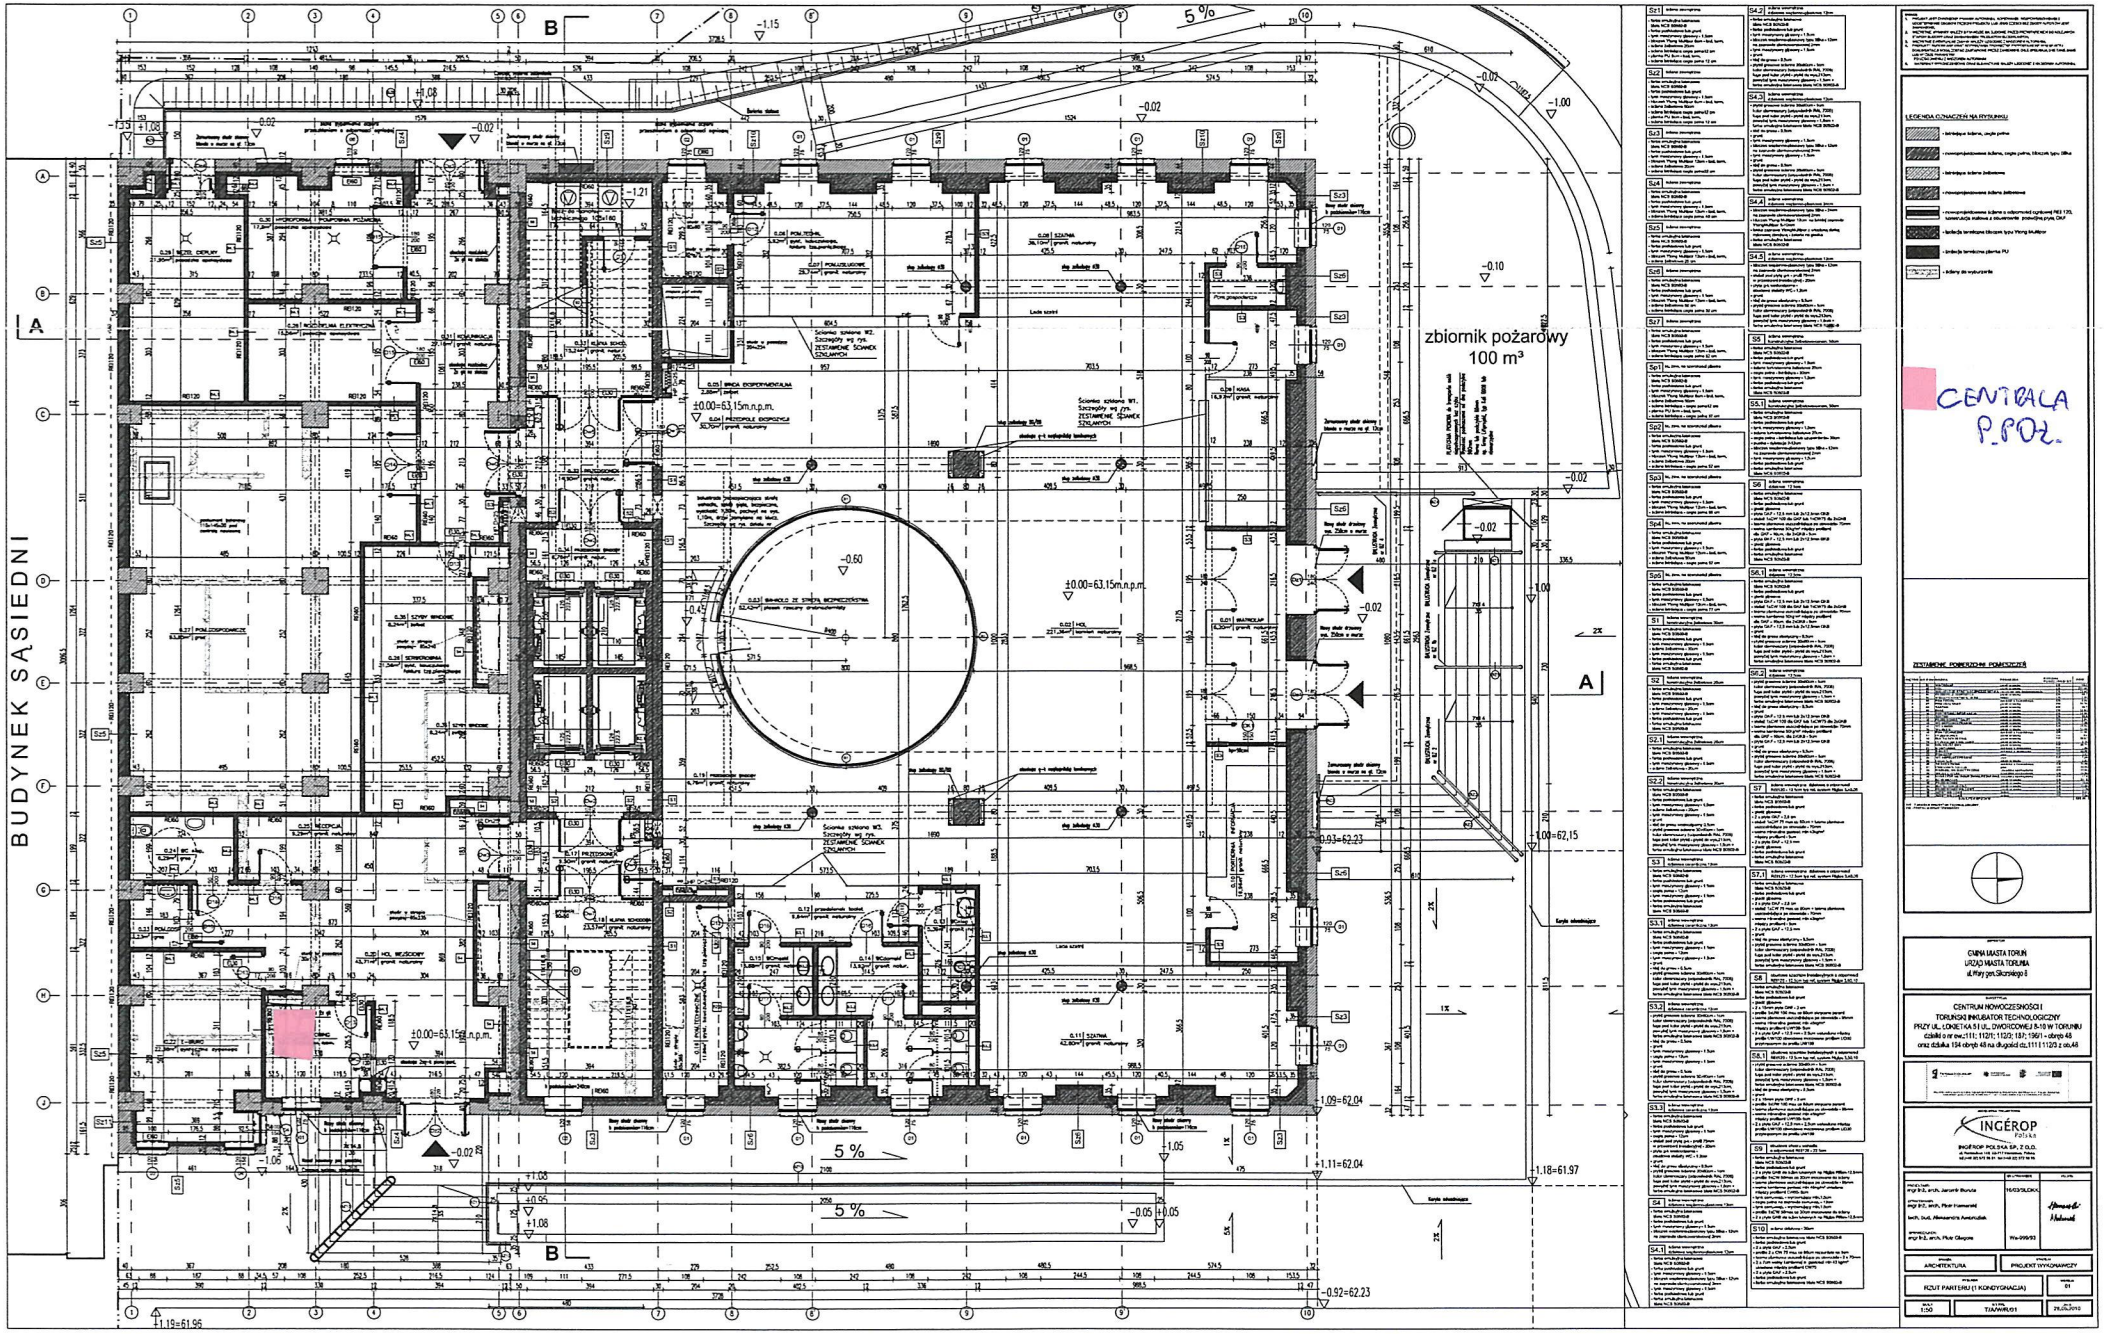ZAŁĄCZNIK NR 12