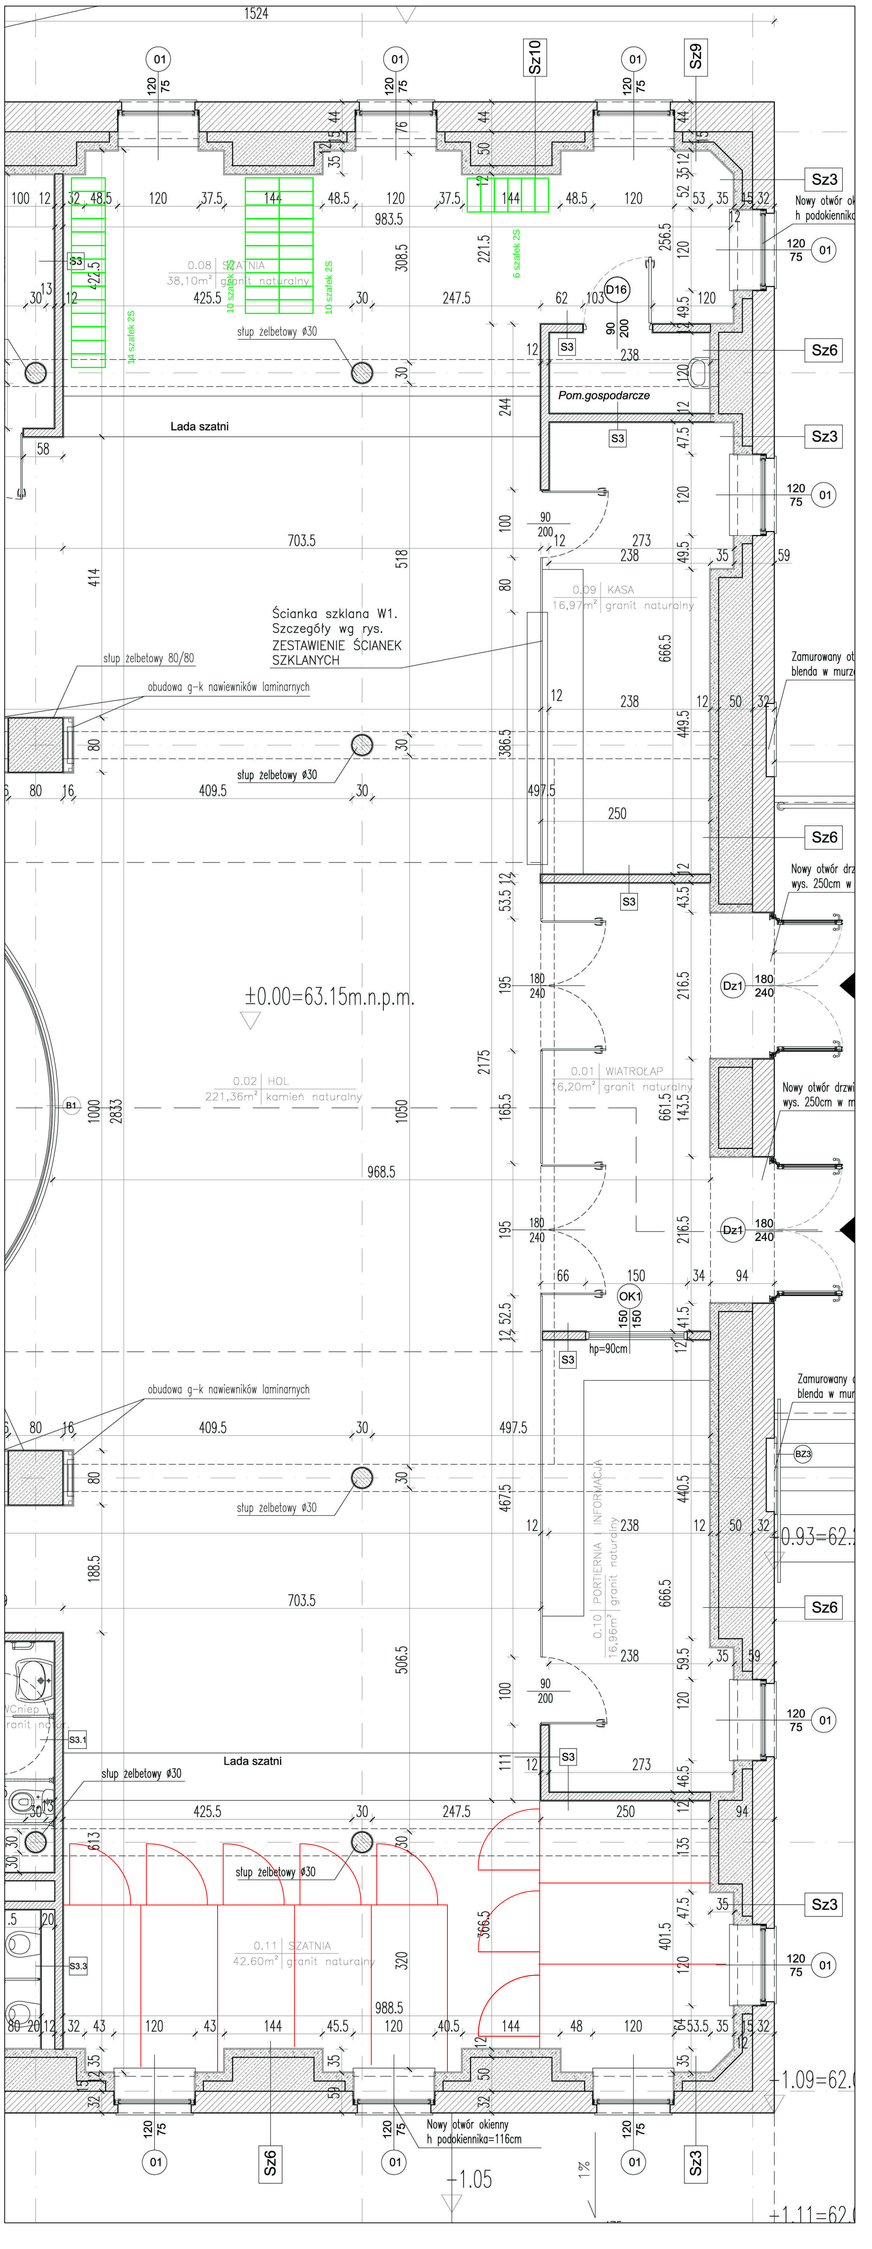

Sz10
Sz9
Sz3
Sz6
Pom.gospodarcze
Lada szatni
0.08 SZATNIA
38,10m² granit naturalny
0.09 KASA
16,97m² granit naturalny
Ścianka szklana W1.
Szczegóły wg rys.
ZESTAWIENIE ŚCIANEK
SZKLANYCH
słup żelbetowy 80/80
obudowa g-k nawiewników laminarnych
słup żelbetowy ø30
±0.00=63.15m.n.p.m.
0.02 HOL
221,36m² kamień naturalny
0.01 WIATROŁAP
16,20m² granit naturalny
hp=90cm
0.10 PORTIERNIA INFORMACJA
16,96m² granit naturalny
0.11 SZATNIA
42.60m² granit naturalny
Nowy otwór okienny
h podokiennika=116cm
-1.05