




3  
V001

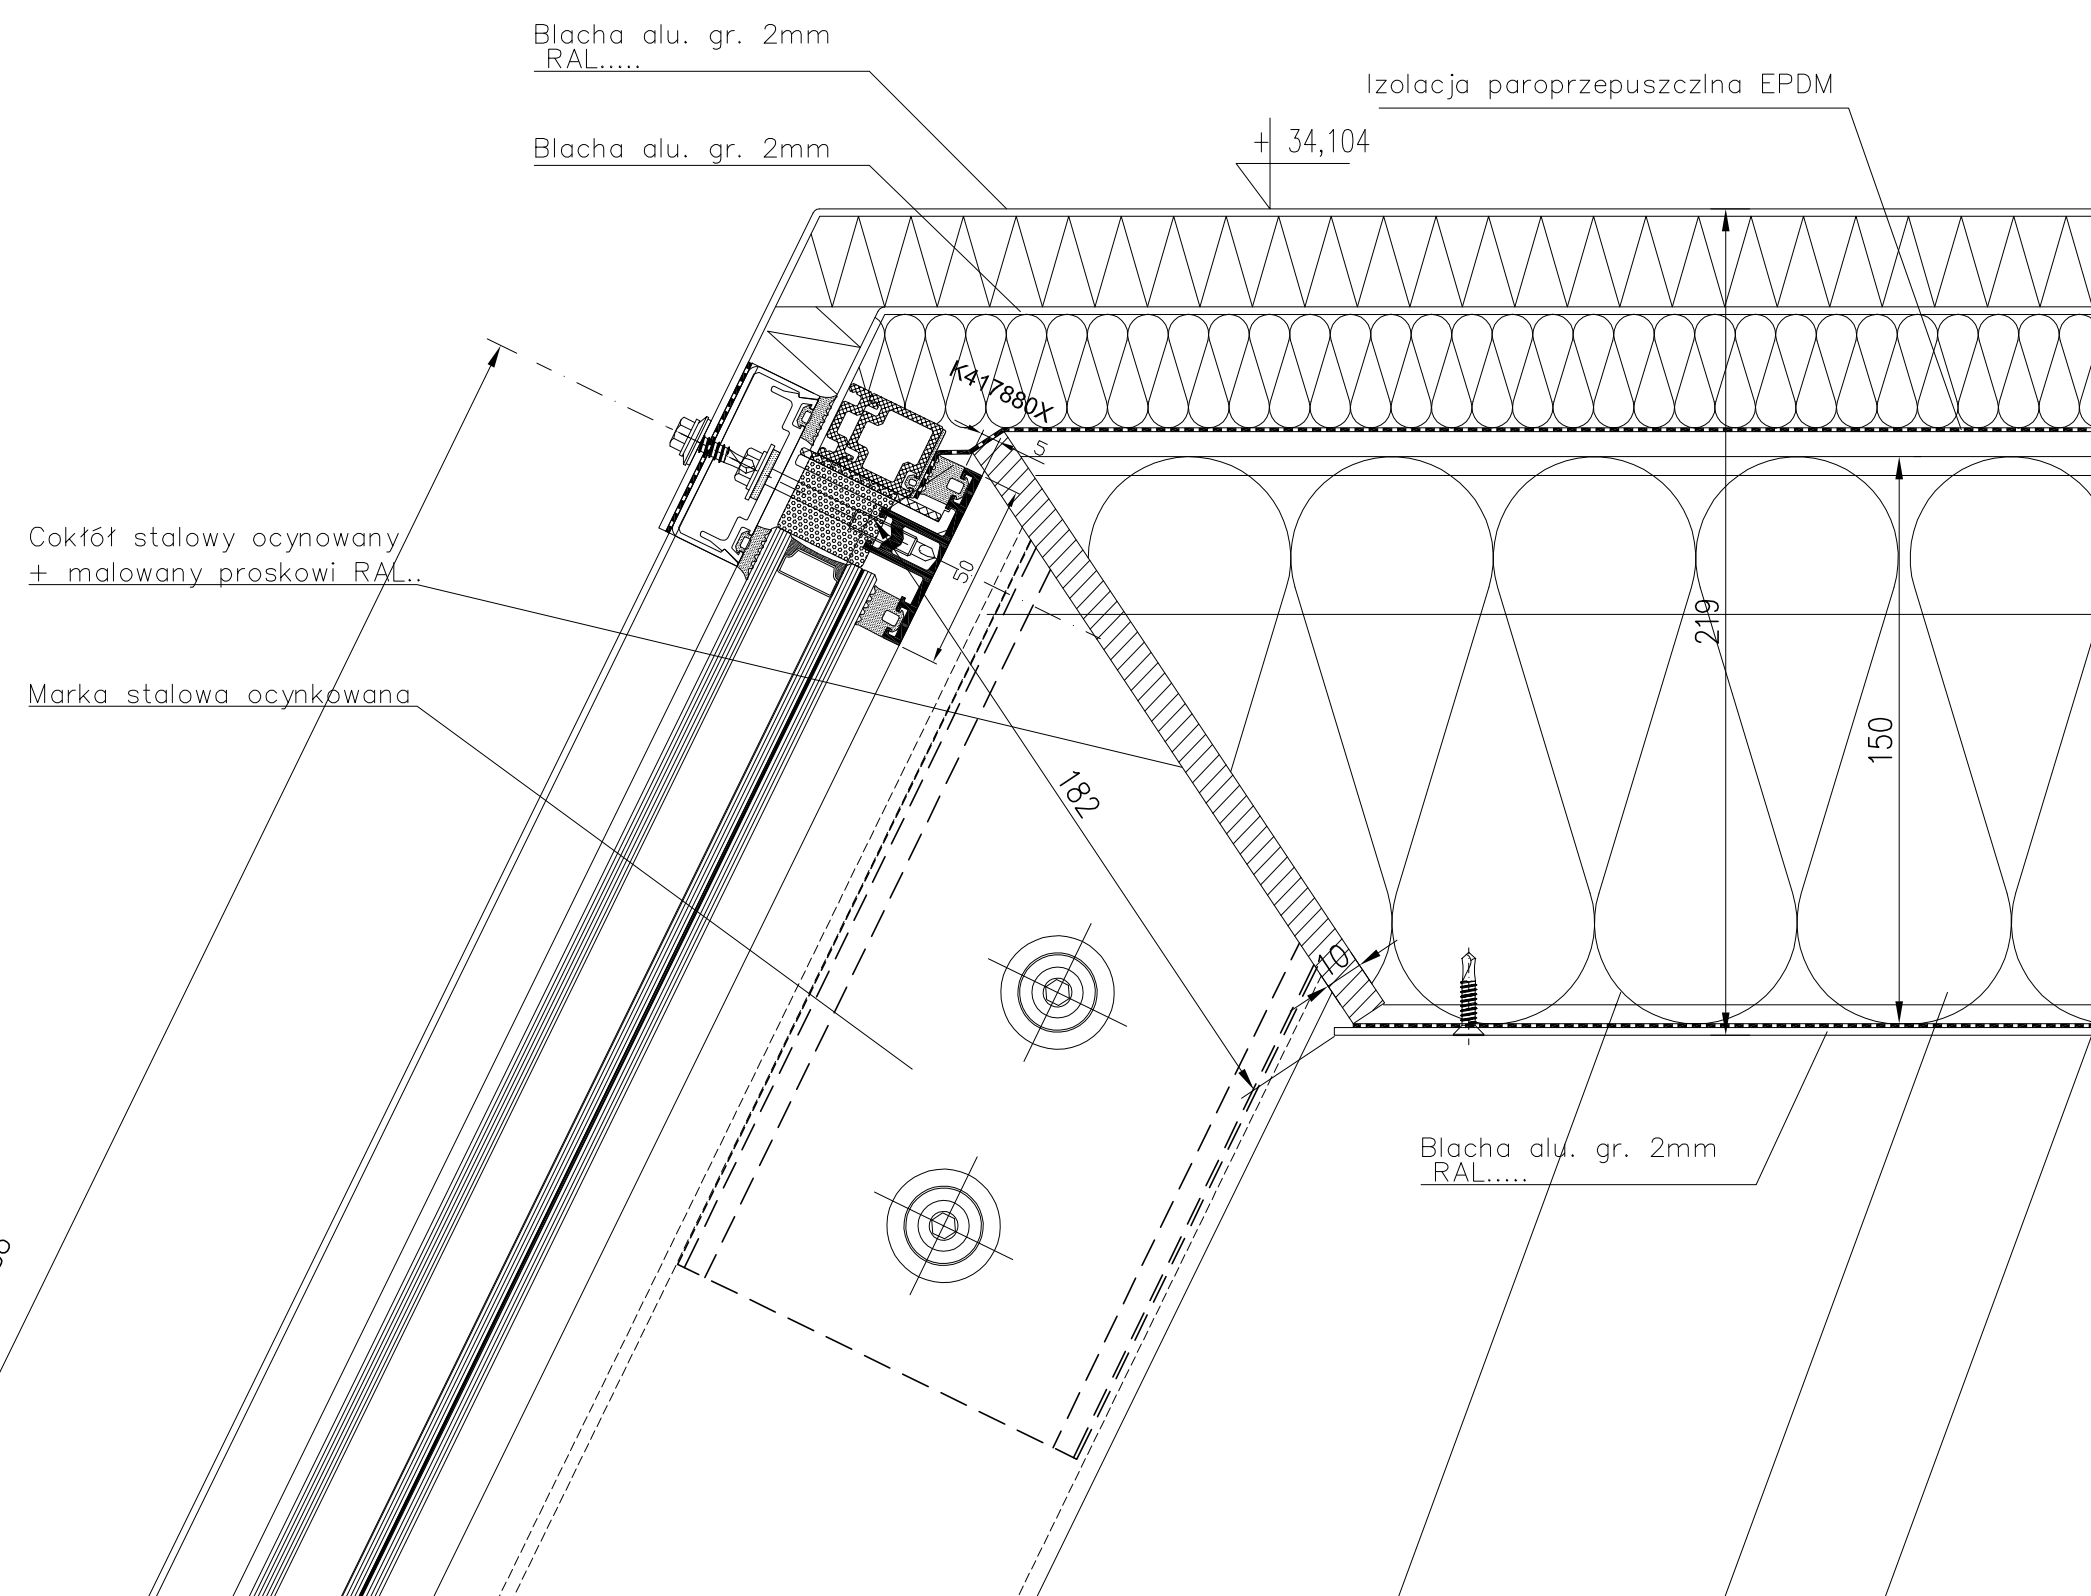

2  
V001

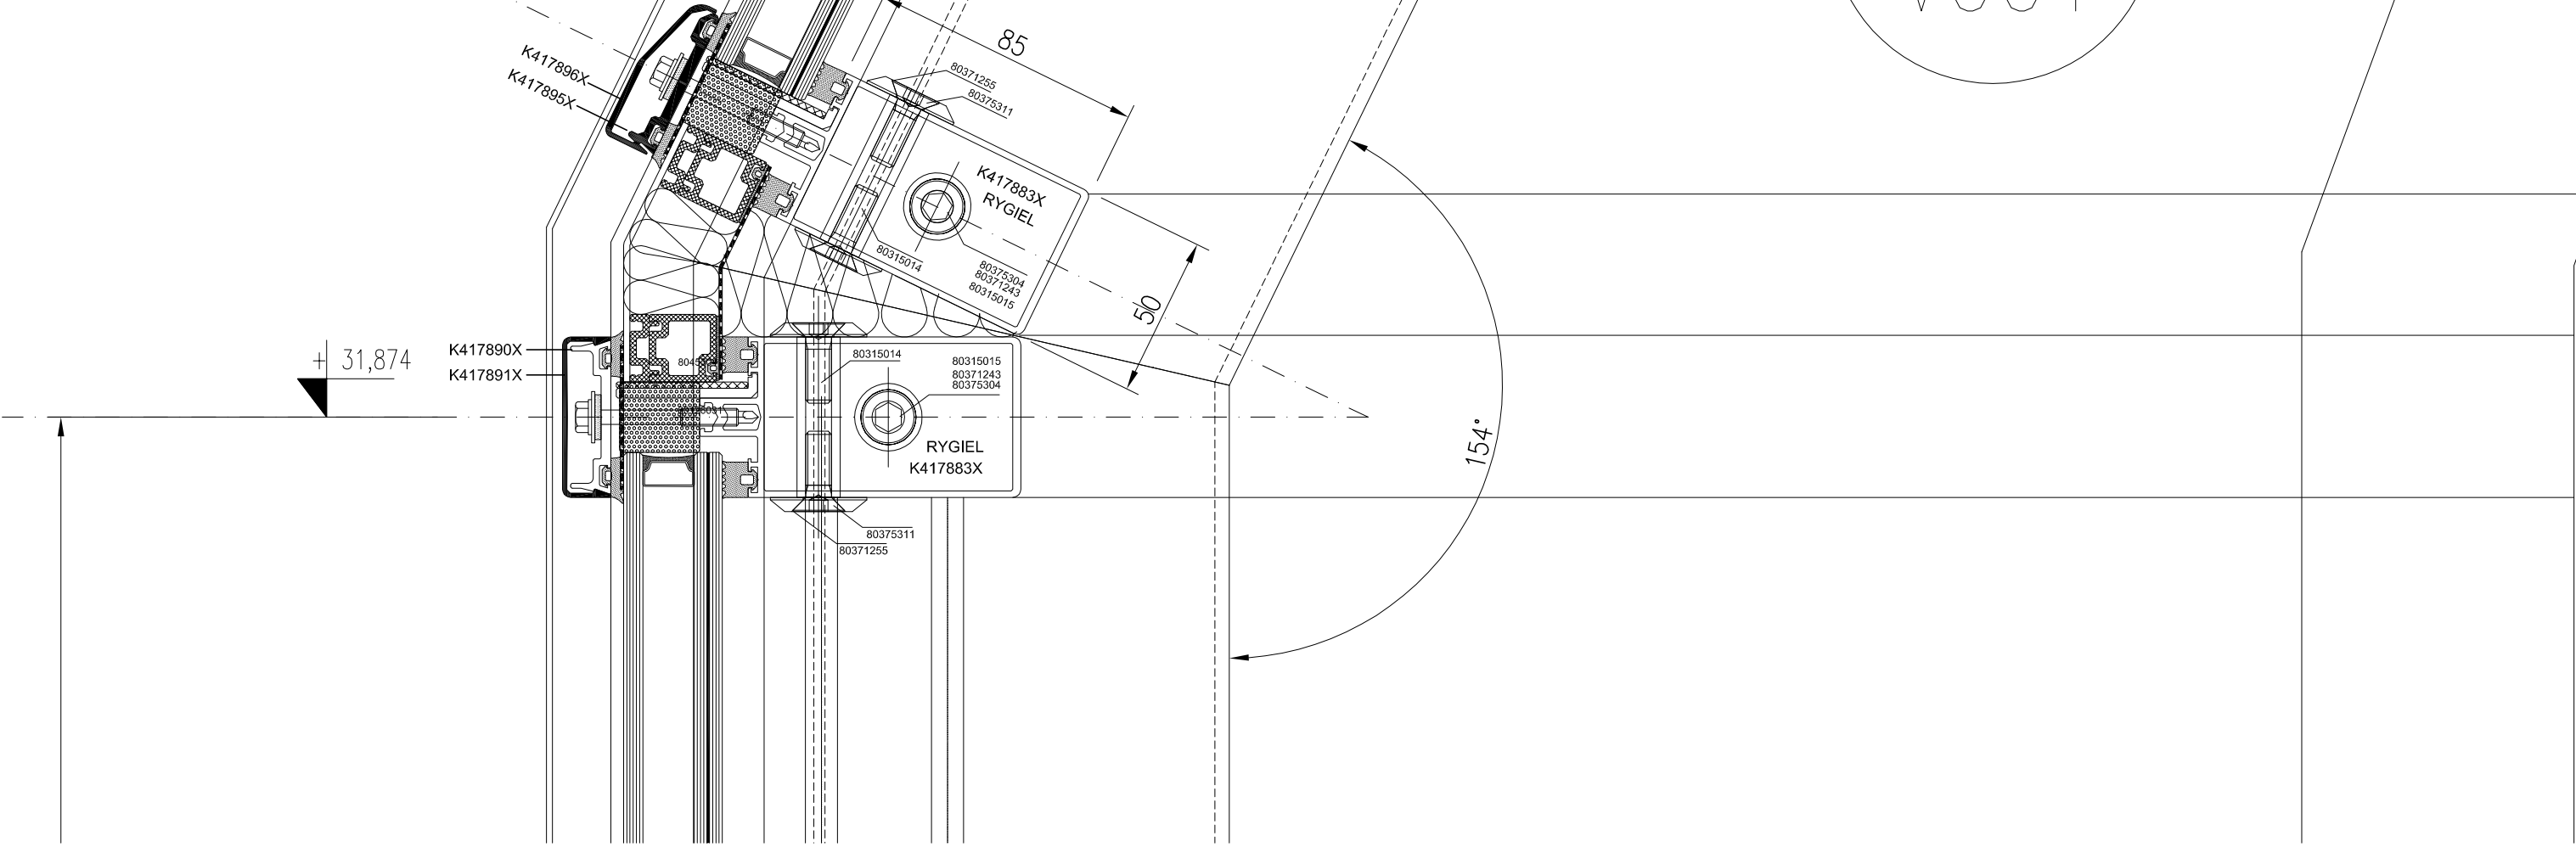

1  
V001

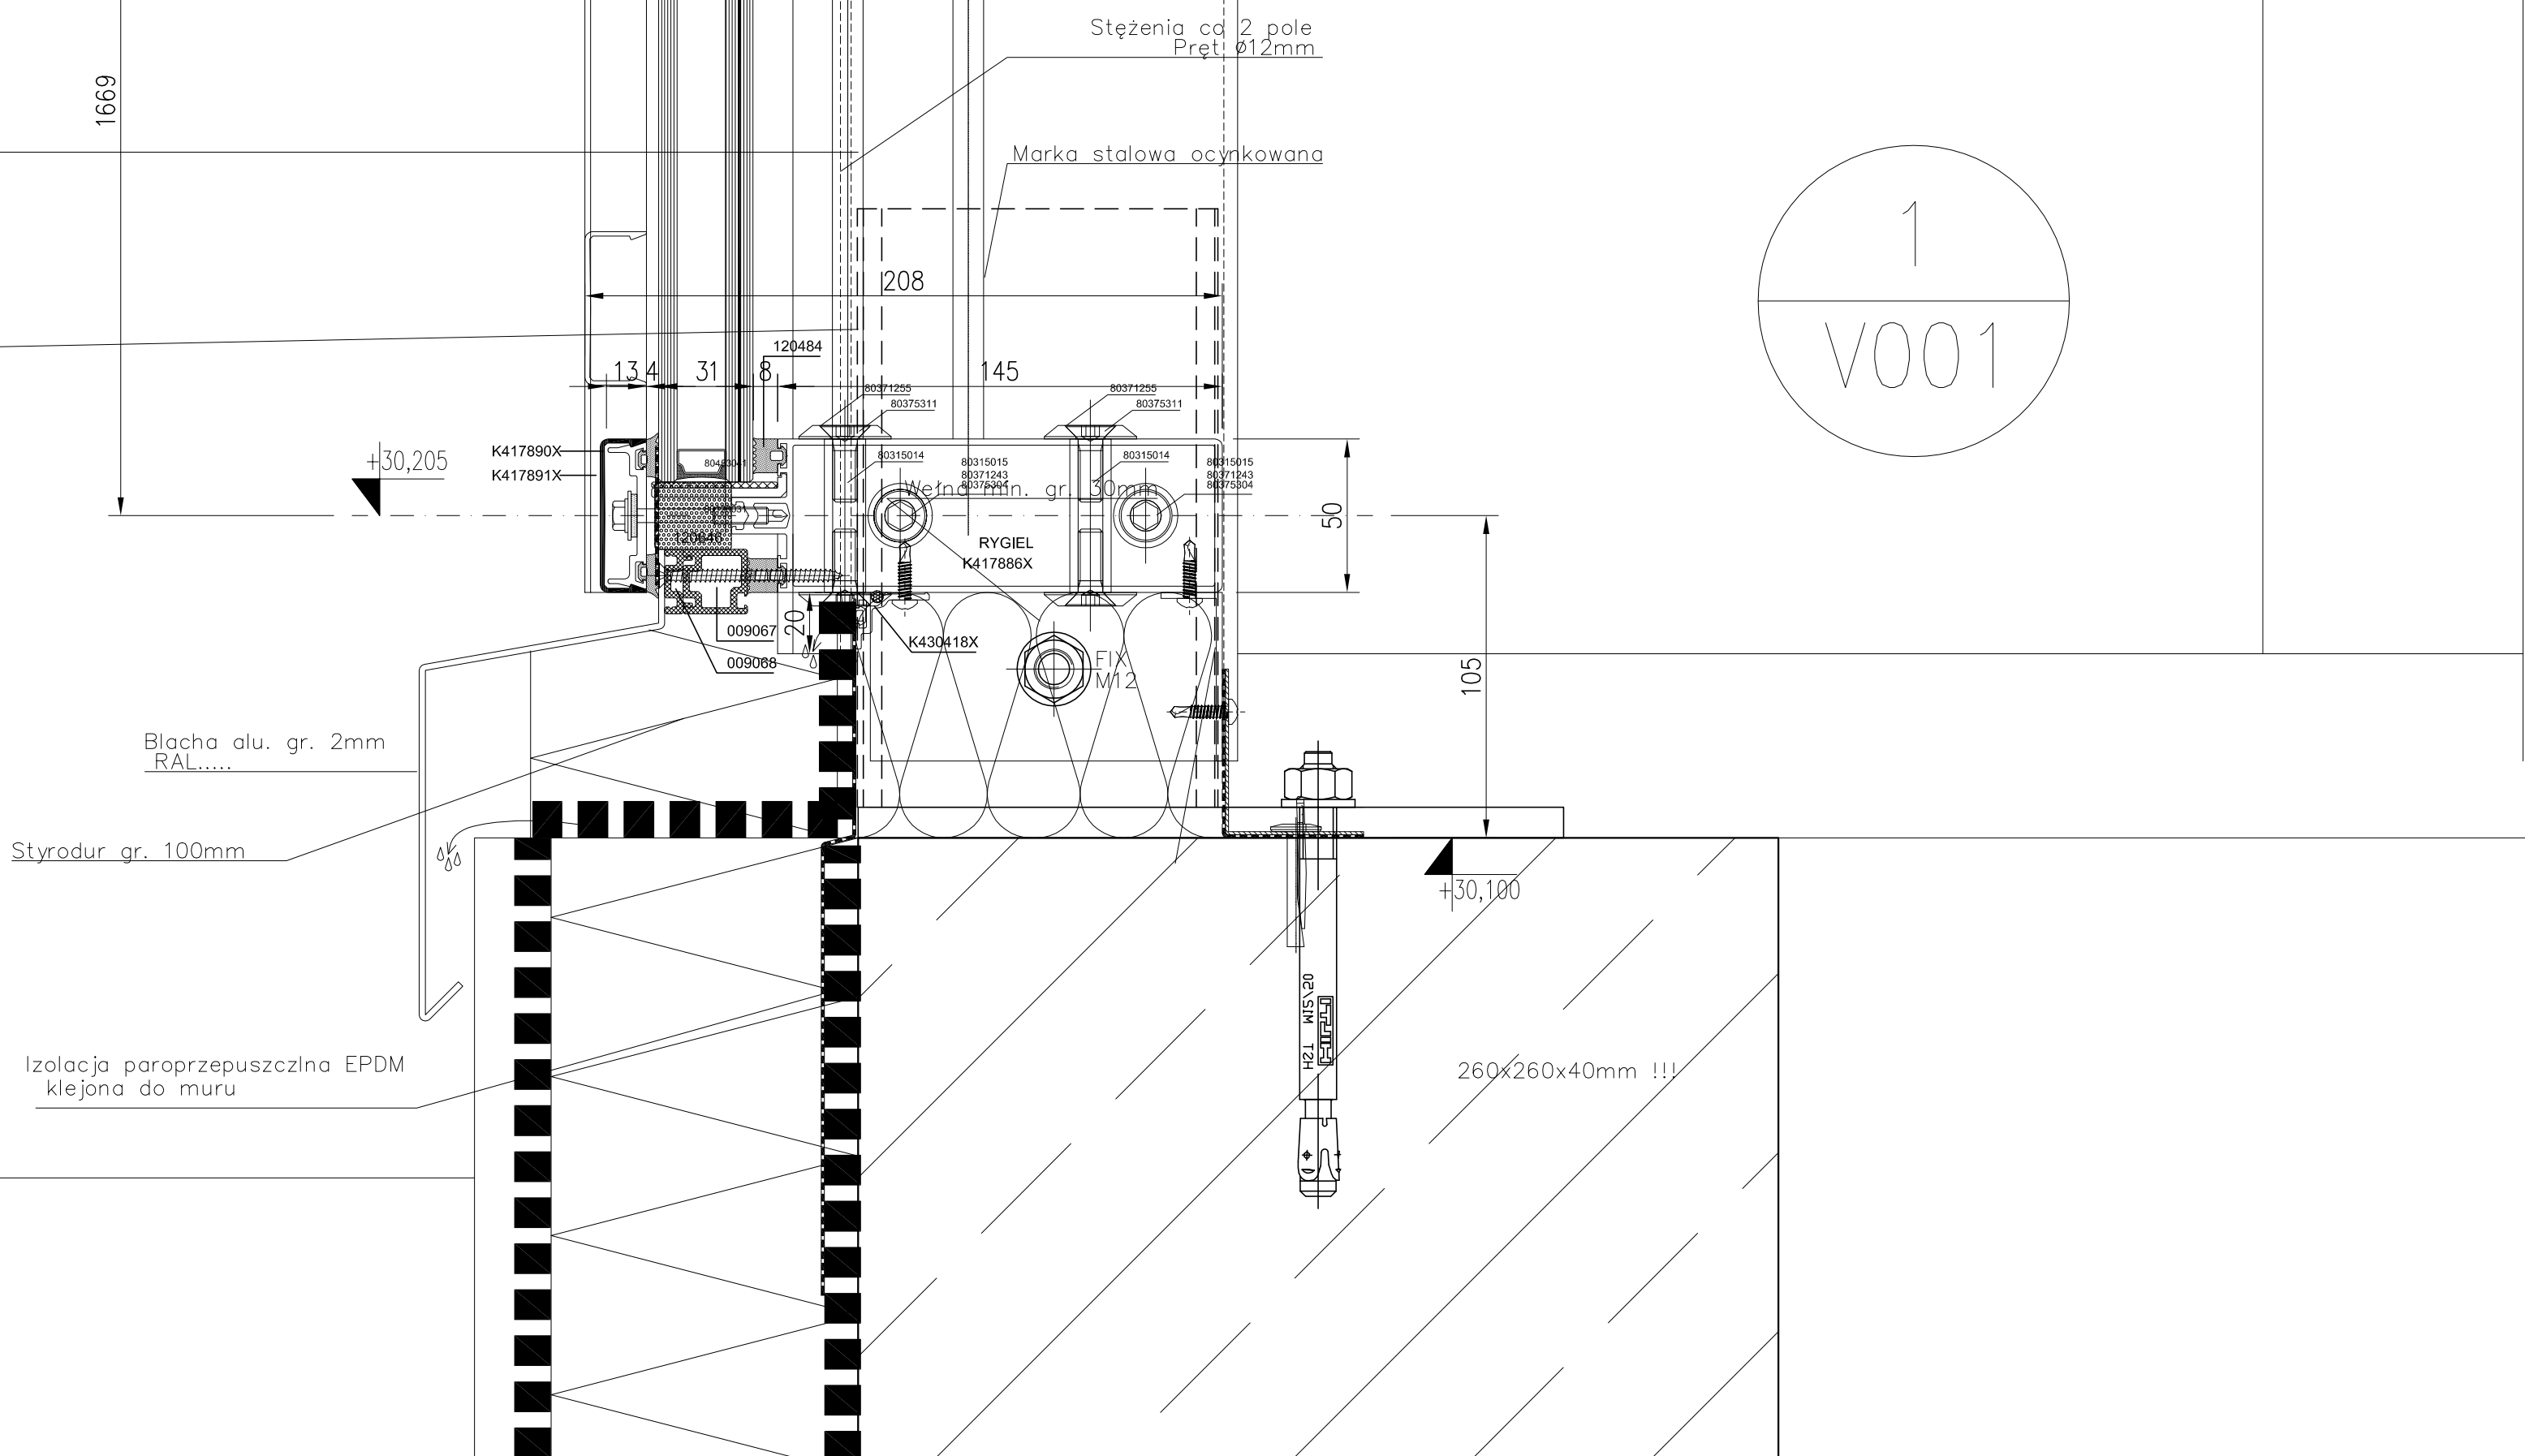

- UWAGI:**
- PROJEKT JEST CHRONIONY PRAWEM AUTORSKIM. KOPIOWANIE, ROZPOWISZCZNIANIE I UDOSTĘPNIANIE OSOBOM TRZECIM PROJEKTU LUB JEGO CZĘŚCI BEZ ZGODY AUTORÓW JEST ZABRONIONE.
  - WSZYSTKIE WYMIARY NALEŻY SPRAWDZIĆ NA BUDOWIE PRZED PRZYSTĄPIENIEM DO KOLEJNYCH ETAPÓW BUDOWY ORAZ ZAMIAWIENIEM PRODUKTÓW BUDOWLANYCH.
  - WSZYSTKIE EWENTUALNE ZMIANY NALEŻY UZGODNIĆ Z NADZOREM AUTORSKIM.
  - PRODUKTY BUDOWLANE ORAZ ROZWIĄZANIA TECHNICZNE PRZEDSTAWIONE W NINIEJSZEJ DOKUMENTACJI MOGĄ ZOSTAĆ ZASTĄPIONE PRZEZ ZAMIENNIKI O ILE SPEŁNIAJĄ ONE TAKIE SAME LUB WYŻSZE PARAMETRY.
  - PO UZGODNIENIU Z NADZOREM AUTORSKIM.
  - MATERIAŁY WYKONCZENIOWE ORAZ ELEWACYJNE NALEŻY UZGODNIĆ Z NADZOREM AUTORSKIM.

WYTYCZNE PROJEKTOWE DOTYCZĄCE ELEWACJI ALUMINIOWO SZKLANEJ:  
 SYSTEM PRĄCZY: MB-SR50H  
 WYKONCZENIE PRZYŁĄCZAJĄCY WYKONCZENIE WŁ. WSPÓLNYCH PODKAZÓW ARCHITEKTONICZNYCH  
 WYKONCZENIE SYSTEMÓW WŁĘCZAJĄCYCH I ROZWIĄZANIE  
 DODATKOWE ELEMENTY: PANELE, SIŁKI, WARSZTATY WYKONCZENIOWE WŁ. INNEGO PRACOWNIKA

Fasada:  
 Aluprof Fasada MB-SR50HI  
 Drzwi:  
 Aluprof MB-60 lub MB-60HI  
 Szkło w świetliku:

6mm Pilkington Optifloat™ Clear ESG /16Ar/ 44.2  
 Pilkington Optilam™ Therm S3 - szyba zespolona  
 U=1,1 , szyba zewnętrzna bezpieczna hartowana , szyba wewnętrzna bezpieczna laminowana

Podłoga pod świetlikiem:  
 1212.6 ESG VSG - szkło 2x12mm hartowane laminowane , szkło powinno być mocowane wzdłuż 4 krawędzi.

INWESTOR  
 GMINA MIASTA TORUŃ  
 URZĄD MIASTA TORUNIA  
 ul. Wały gen. Sikorskiego 8

INWESTYCJA  
 CENTRUM NOWOCZESNOŚCI I  
 TORUŃSKI INKUBATOR TECHNOLOGICZNY  
 PRZY UL. ŁOKIETKA 5 I UL. DWORCOWEJ 8-10 W TORUNIU  
 działki o nr ew.:111; 112/1; 112/3; 187; 196/1 - obręb 48  
 oraz działka 194 obręb 48 na długości dz.111 i 112/3 z ob.48



JEDNOSTKA PROJEKTOWA  
**INGÉROP**  
 Polska  
 INGÉROP POLSKA SP. Z O.O.  
 ul. Racławicka 146, 02-117 Warszawa, Polska  
 tel (+48 22) 572 56 91, fax (+48 22) 572 56 95

PROJEKTANT: mgr inż. arch. Jaromir Boruta	NR UPRAWNIEN 16/03/SLOKK	PODSIS PCCRS
OPRACOWANIE: mgr inż. Michał Chaciński	LOD/0188/ PWOK/05	
ALUPROF ALUPROF SA 44-2300 Bielino-Głębokie ul. Warszawska 153 NIP 547402-42-084 tel. (+48 53) 8195300 www.aluprof.eu	Wa-999/93	
SPRAWDZAJĄCY: mgr inż. arch. Piotr Glegoła		

BRANŻA ARCHITEKTURA	STADIUM PROJEKT WYKONAWCZY
------------------------	-------------------------------

RYSUNEK Świetlik dachowy nad wahadłem-przekrój pionowy	WERSJA 01
---	--------------

SKALA 1:2	NR RYS T/A/W/D/09/A	DATA 28.05.2010
--------------	------------------------	--------------------