


ZAKŁADNIK NR 12

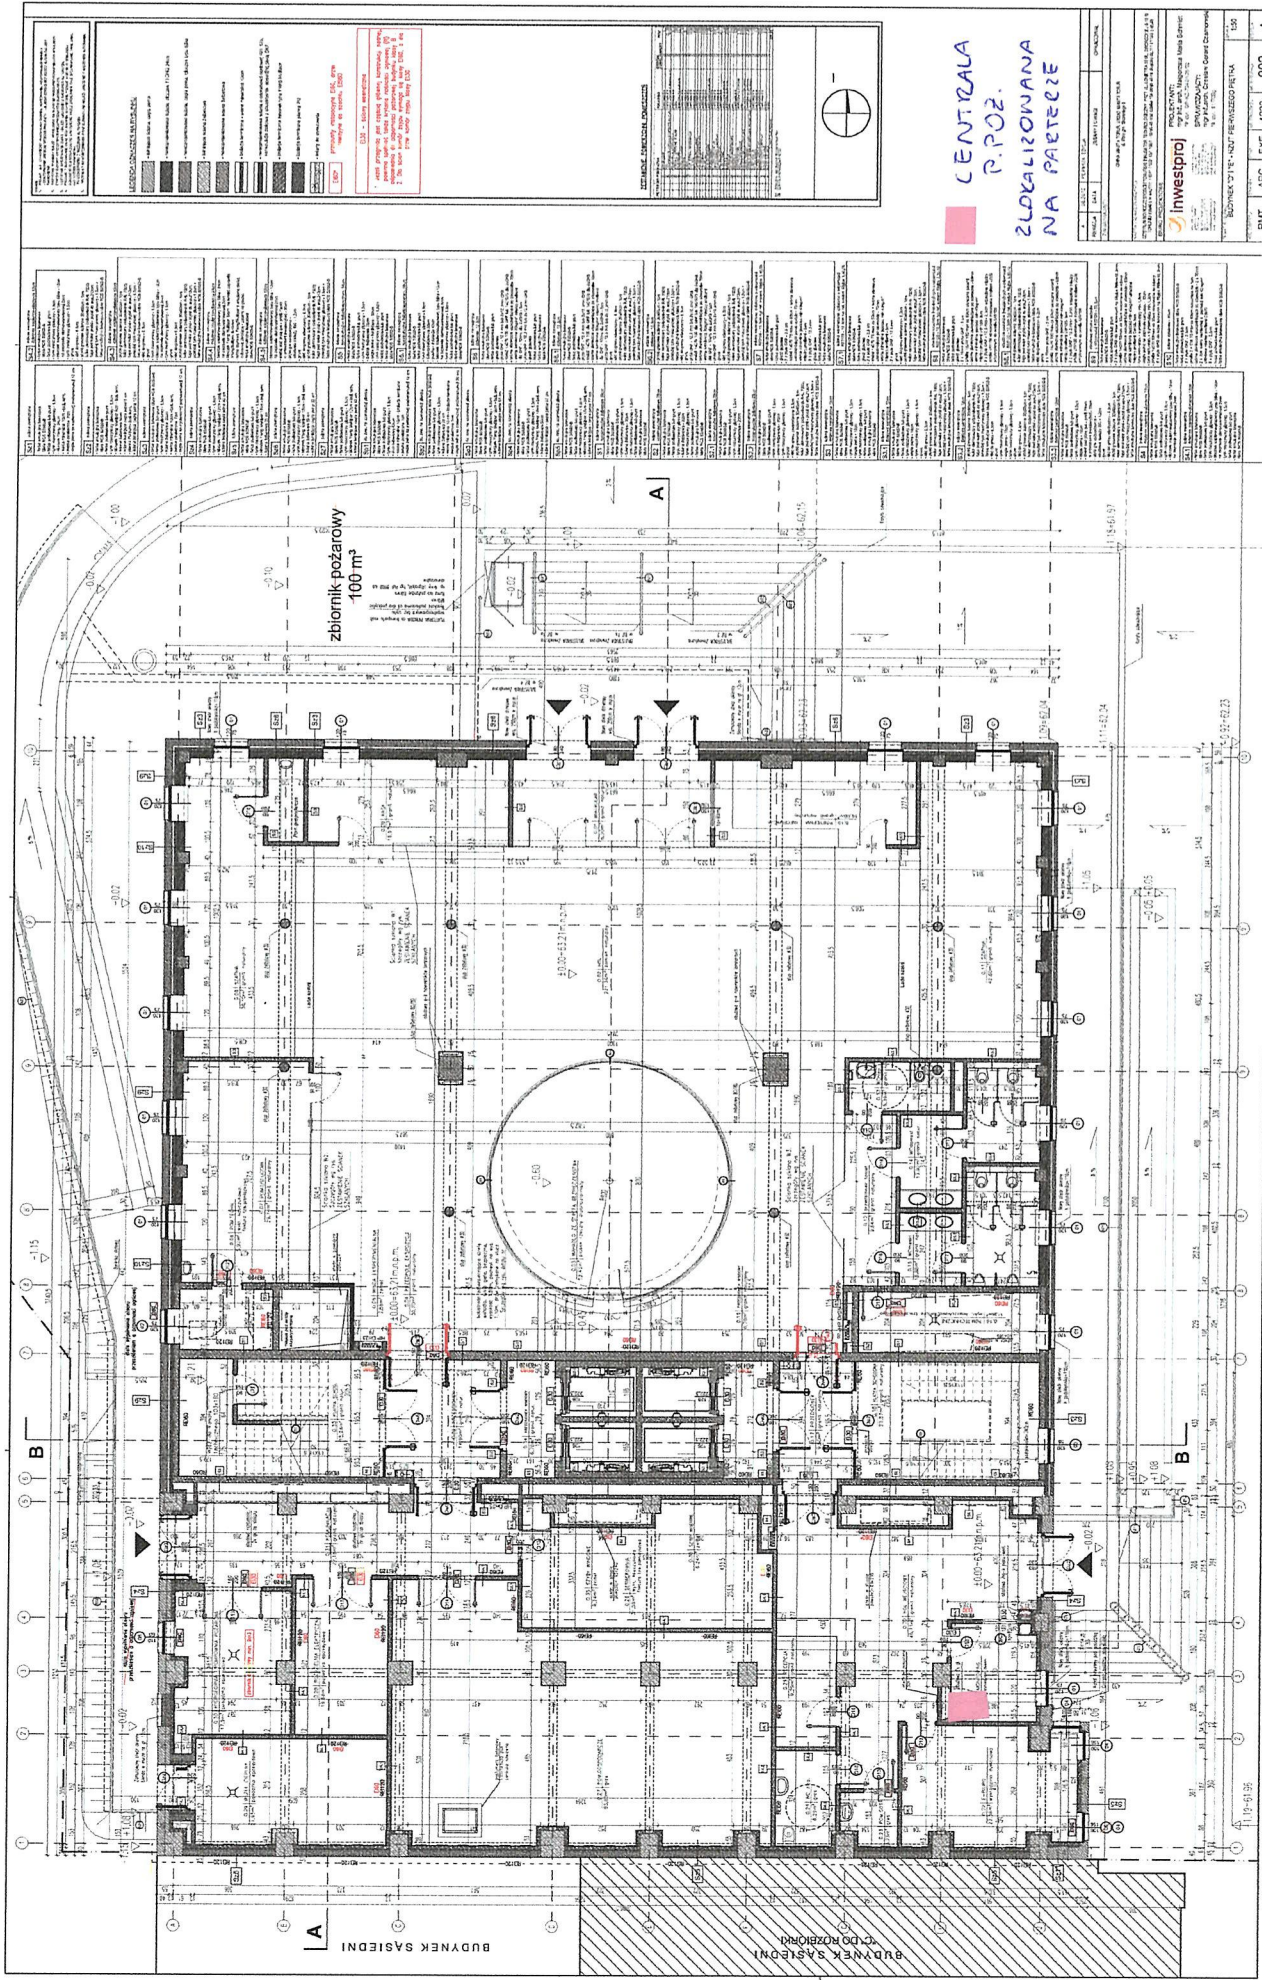

CENTRALA
P.P.O.Z.
ZŁOKALIZOWANA
NA PARTERZE

















RMT ARC EME 1223 002 A