










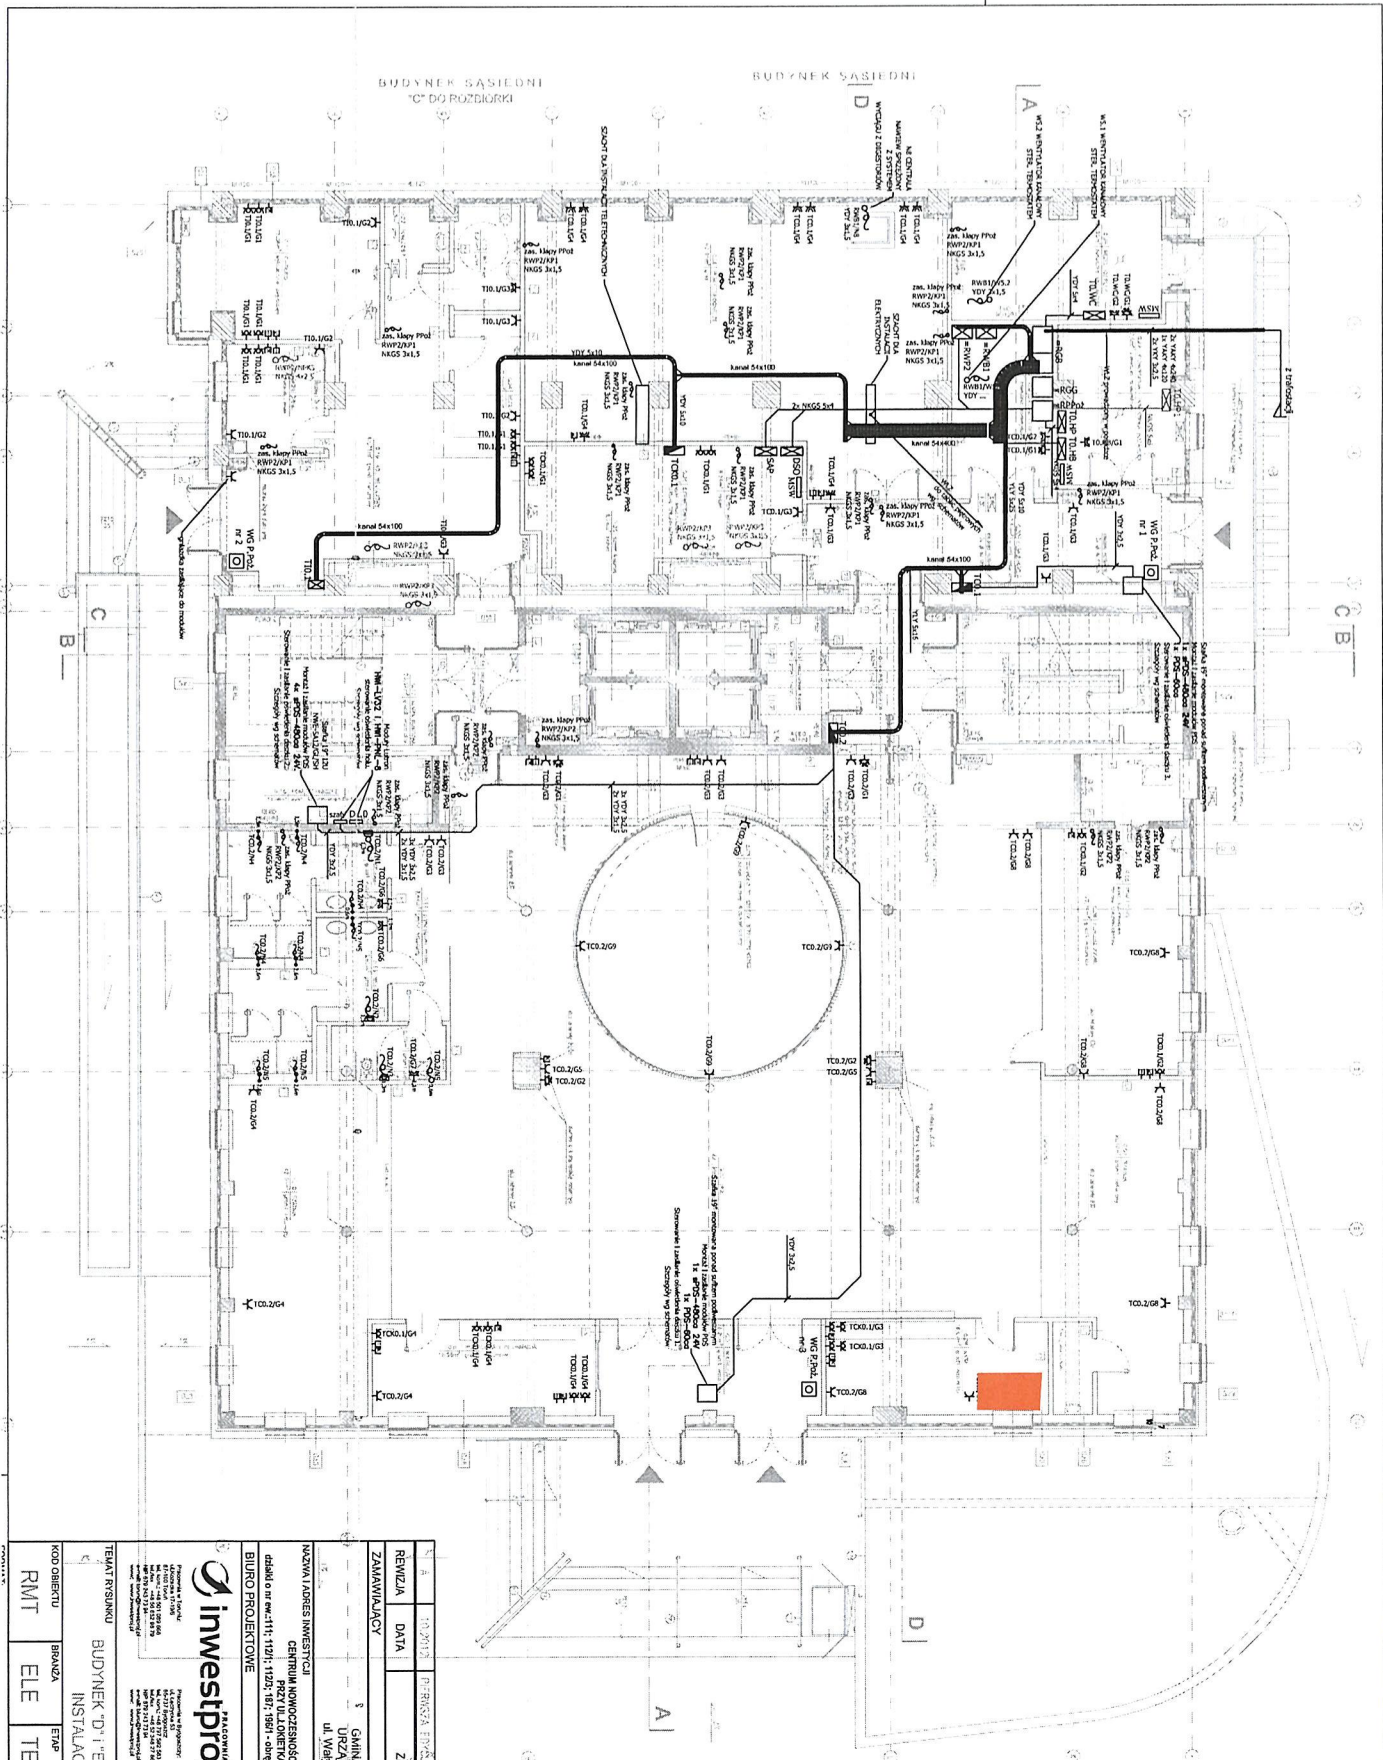


 
 
ZACZESNIK NR 11



KOD OBIEKTU		BRANZA	ETAP	NR PROJEKTU	NR RYSUNKU	EDYCJA
RMT		ELE	TEO	1228	1	A
TEMA RYSUNKU BUDYNEK 'D' I 'E' - RZUT PARTERU INSTALACJA GNIAZD						
REWIZJA		DATA	ZMIANY UWAGI		nr Z. Nowoczesni	
ZAMAWIAJĄCY		GMINA MIASTA TORUŃ URZĄD MIASTA TORUŃ ul. Włocławska 8		OPRACOWAŁ		


POMIESZCZENIE
 NK 0.09 NA
 FAKTEZIE

Uwaga:
 Zmiany wprowadzone w stosunku do projektu pierwotnego
 zostały wyróżnione kolorem czerwonym. Pozostałe elementy
 rysunki kolor czarny.

