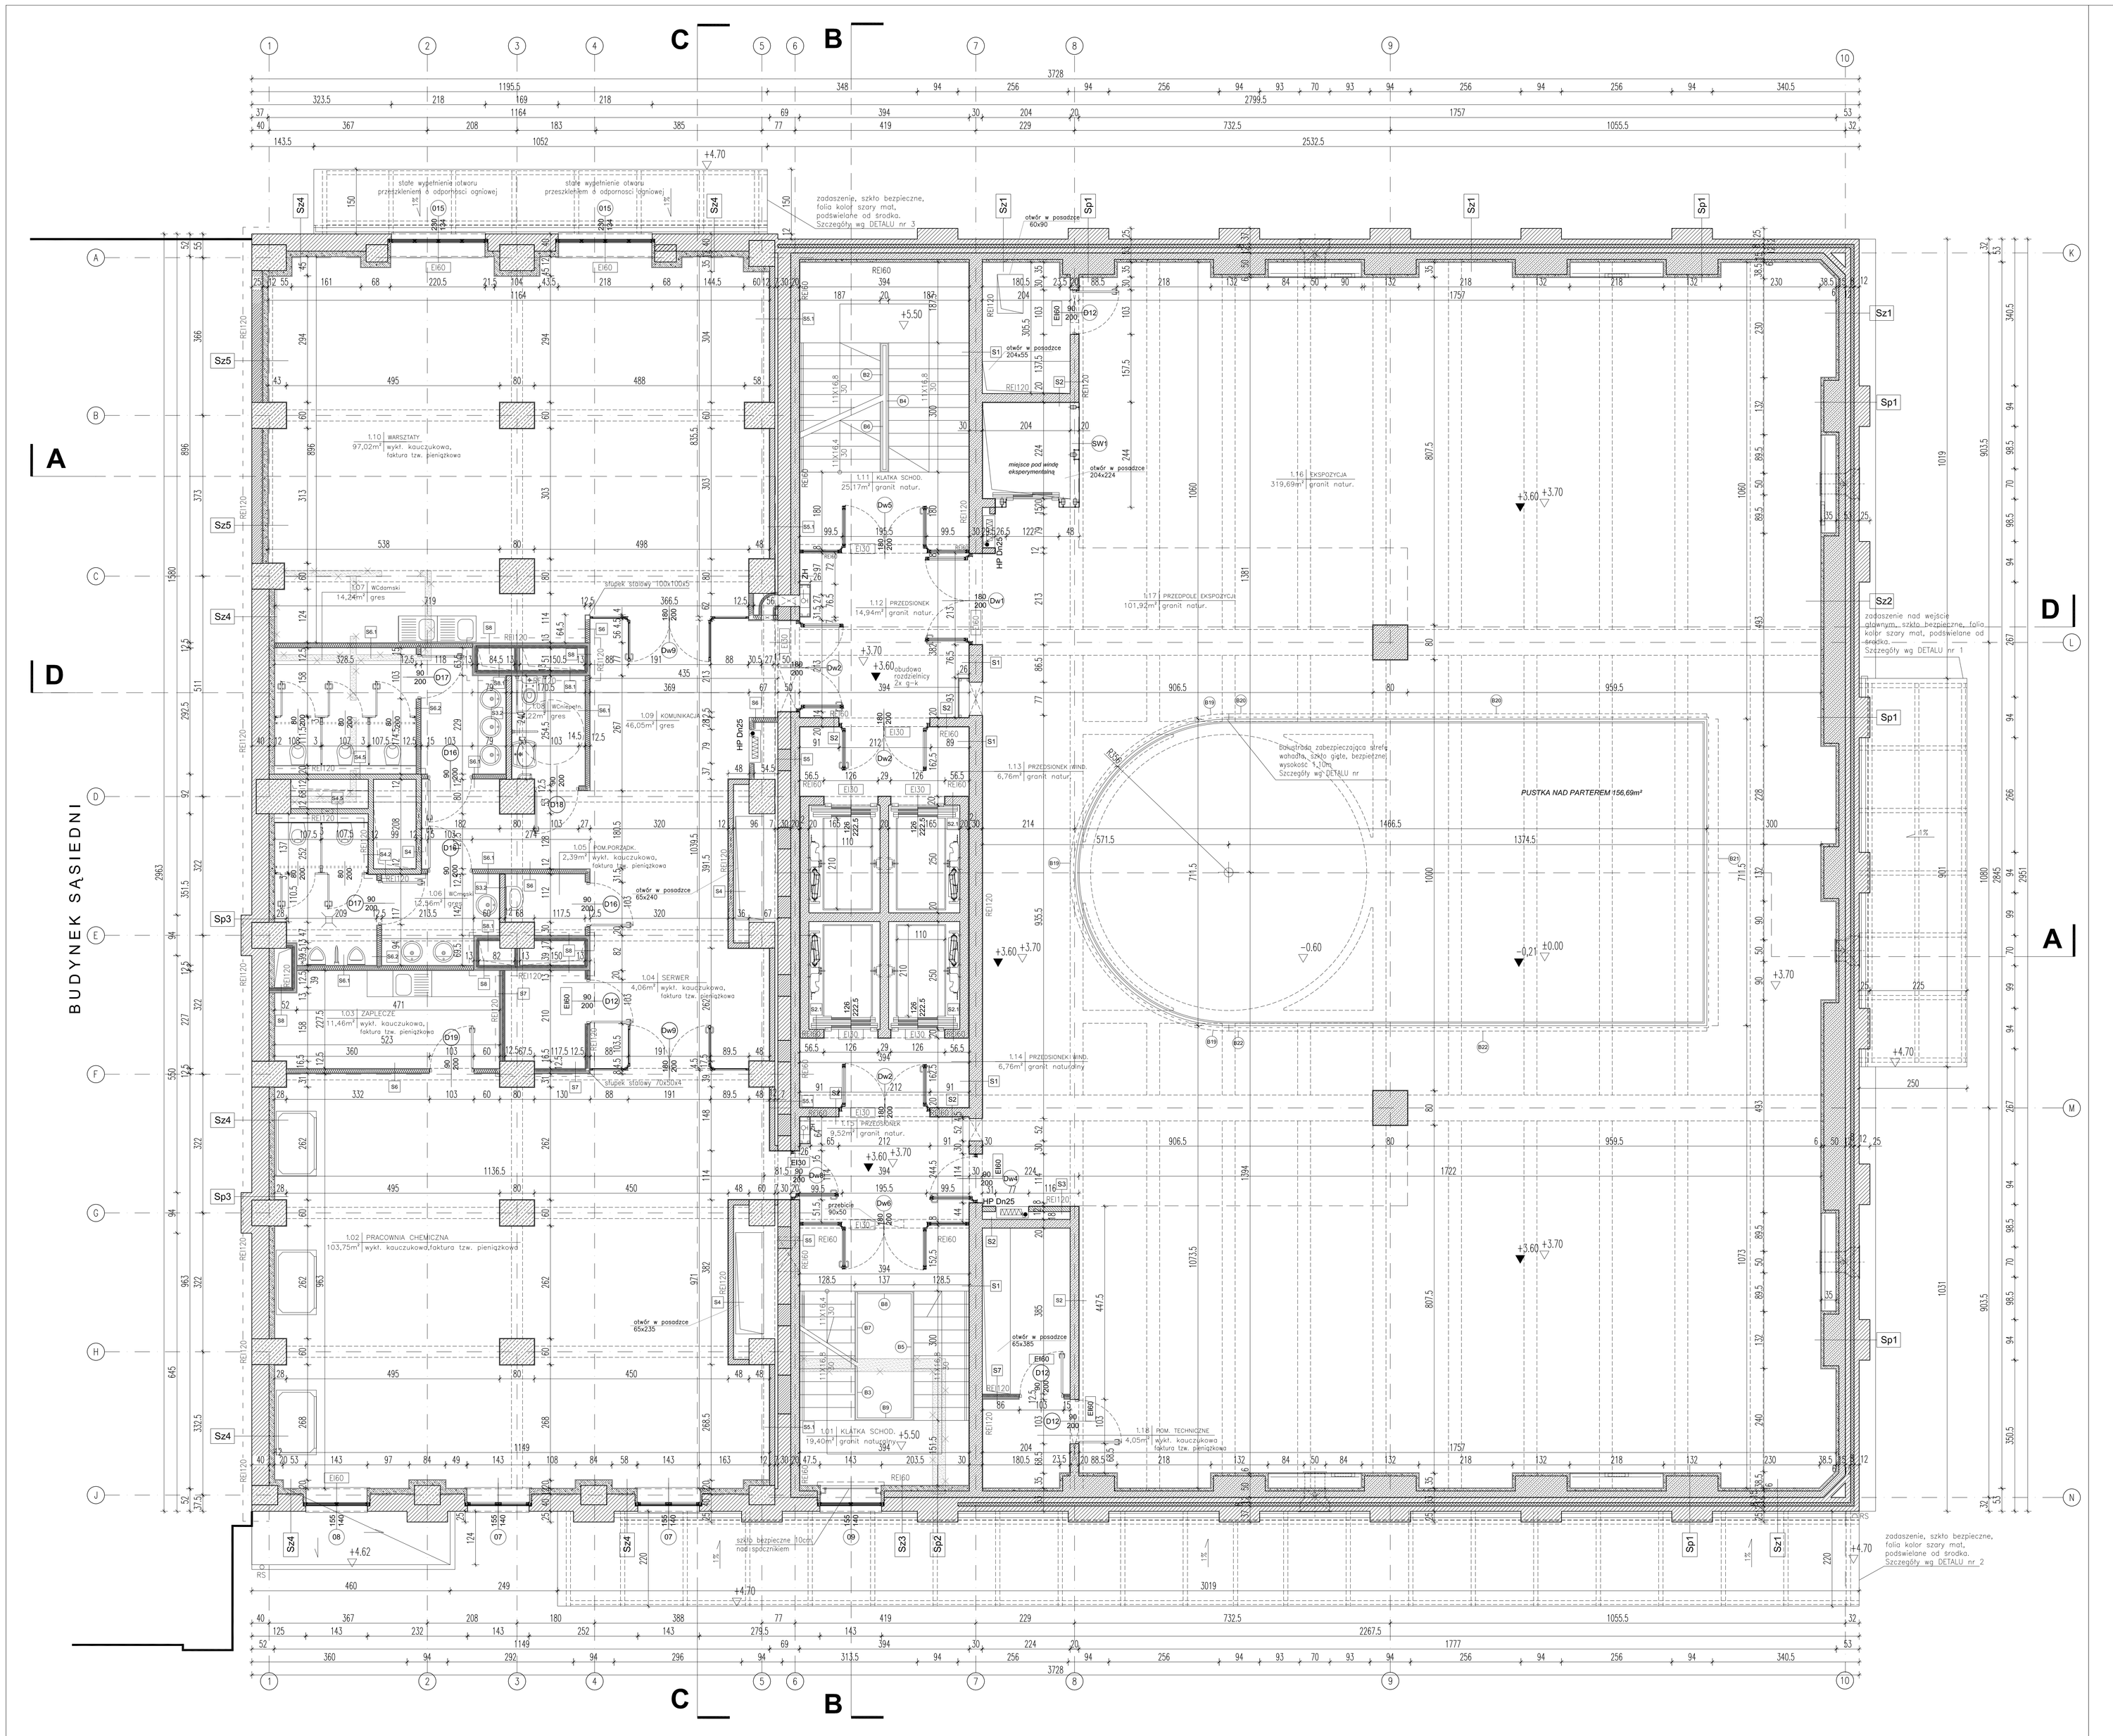

Sz1 ściana zewnętrzna
- farba emulsyjna lateksowa biała NCS S0502-B
- farba podkładowa lub grunt
- tynk maszynowy gipsowy - 1,5cm
- bloczek Ytong Multipor 6cm - izol. term.
- ściana żelbetowa 20cm
- ściana istniejąca cegła pełna12 cm
- ściana żelbetowa 50cm
- ściana istniejąca cegła pełna 12 cm

Sz2 ściana zewnętrzna
- farba emulsyjna lateksowa biała NCS S0502-B
- farba podkładowa lub grunt
- tynk maszynowy gipsowy - 1,5cm
- bloczek Ytong Multipor 6cm - izol. term.
- ściana żelbetowa 50cm
- ściana istniejąca cegła pełna12 cm
- płanka PU 8cm - izol. term.
- ściana istniejąca cegła pełna 12 cm

Sz3 ściana zewnętrzna
- farba emulsyjna lateksowa biała NCS S0502-B
- farba podkładowa lub grunt
- tynk maszynowy gipsowy - 1,5cm
- bloczek Ytong Multipor 12cm - izol. term.
- ściana żelbetowa 20cm
- ściana istniejąca cegła pełna32 cm

Sz4 ściana zewnętrzna
- farba emulsyjna lateksowa biała NCS S0502-B
- farba podkładowa lub grunt
- tynk maszynowy gipsowy - 1,5cm
- bloczek Ytong Multipor 12cm - izol. term.
- ściana żelbetowa 25 cm

Sz5 ściana zewnętrzna
- farba emulsyjna lateksowa biała NCS S0502-B
- farba podkładowa lub grunt
- tynk maszynowy gipsowy - 1,5cm
- bloczek Ytong Multipor 12cm - izol. term.
- ściana żelbetowa 25 cm

Sz6 ściana zewnętrzna
- farba emulsyjna lateksowa biała NCS S0502-B
- farba podkładowa lub grunt
- tynk maszynowy gipsowy - 1,5cm
- bloczek Ytong Multipor 12cm - izol. term.
- ściana żelbetowa 50 cm
- ściana istniejąca cegła pełna 32 cm

Sz7 ściana zewnętrzna
- farba emulsyjna lateksowa biała NCS S0502-B
- farba podkładowa lub grunt
- tynk maszynowy gipsowy - 1,5cm
- bloczek Ytong Multipor 12cm - izol. term.
- ściana istniejąca cegła pełna 52 cm

Sp1 ść. zew. na szerokości pilastra
- farba emulsyjna lateksowa biała NCS S0502-B
- farba podkładowa lub grunt
- tynk maszynowy gipsowy - 1,5cm
- bloczek Ytong Multipor 6cm - izol. term.
- ściana żelbetowa 50cm
- ściana istniejąca - cegła pełna12 cm
- płanka PU 8cm - izol. term.
- ściana istniejąca - cegła pełna 37 cm

Sp2 ść. zew. na szerokości pilastra
- farba emulsyjna lateksowa biała NCS S0502-B
- farba podkładowa lub grunt
- tynk maszynowy gipsowy - 1,5cm
- bloczek Ytong Multipor 12cm - izol. term.
- ściana żelbetowa 20cm
- ściana istniejąca - cegła pełna 57 cm

Sp3 ść. zew. na szerokości pilastra
- farba emulsyjna lateksowa biała NCS S0502-B
- farba podkładowa lub grunt
- tynk maszynowy gipsowy - 1,5cm
- bloczek Ytong Multipor 12cm - izol. term.
- ściana istniejąca - cegła pełna 57 cm

Sp4 ść. zew. na szerokości pilastra
- farba emulsyjna lateksowa biała NCS S0502-B
- farba podkładowa lub grunt
- tynk maszynowy gipsowy - 1,5cm
- bloczek Ytong Multipor 12cm - izol. term.
- ściana żelbetowa 50cm
- ściana istniejąca - cegła pełna 57 cm

Sp5 ść. zew. na szerokości pilastra
- farba emulsyjna lateksowa biała NCS S0502-B
- farba podkładowa lub grunt
- tynk maszynowy gipsowy - 1,5cm
- bloczek Ytong Multipor 12cm - izol. term.
- ściana istniejąca - cegła pełna 77 cm

S1 ściana wewnętrzna konstrukcyjna żelbetowa 30cm
- farba emulsyjna lateksowa biała NCS S0502-B
- farba podkładowa lub grunt
- tynk maszynowy gipsowy - 1,5cm
- ściana żelbetowa - 30cm
- tynk maszynowy gipsowy - 1,5cm
- farba podkładowa lub grunt
- farba emulsyjna lateksowa biała NCS S0502-B

S2 ściana wewnętrzna konstrukcyjna żelbetowa 20cm
- farba emulsyjna lateksowa biała NCS S0502-B
- farba podkładowa lub grunt
- tynk maszynowy gipsowy - 1,5cm
- ściana żelbetowa - 20cm
- tynk maszynowy gipsowy - 1,5cm
- farba podkładowa lub grunt
- farba emulsyjna lateksowa biała NCS S0502-B

S2.1 ściana wewnętrzna konstrukcyjna żelbetowa 20cm
- farba emulsyjna lateksowa biała NCS S0502-B
- farba podkładowa lub grunt
- tynk maszynowy gipsowy - 1,5cm
- ściana żelbetowa - 20cm

S2.2 ściana wewnętrzna konstrukcyjna żelbetowa 20cm
- farba emulsyjna lateksowa biała NCS S0502-B
- farba podkładowa lub grunt
- tynk maszynowy gipsowy - 1,5cm
- ściana żelbetowa - 20cm
- tynk maszynowy gipsowy - 1,5cm
- grunt
- płyta gk wodoodporna - 1cm
- kolor ciemnoszary (odpowiednik RAL 7005)
- fuga pod kolor płytki - płytki do wys.213cm,
- powyżej tynk maszynowy gipsowy - 1,5cm
- farba emulsyjna lateksowa biała NCS S0502-B

S3 ściana wewnętrzna , dublaxa ceramiczna 12cm
- farba emulsyjna lateksowa biała NCS S0502-B
- farba podkładowa lub grunt
- tynk maszynowy gipsowy - 1,5cm
- cegła pełna - 12cm
- tynk maszynowy gipsowy - 1,5cm
- grunt
- klej do gresu - 0,5cm
- płytki gresowe szlenne 30x60cm - 1cm
- kolor ciemnoszary (odpowiednik RAL 7005)
- fuga pod kolor płytki - płytki do wys.213cm,
- powyżej tynk maszynowy gipsowy - 1,5cm
- farba emulsyjna lateksowa biała NCS S0502-B

S3.1 ściana wewnętrzna , dublaxa ceramiczna 12cm
- farba emulsyjna lateksowa biała NCS S0502-B
- farba podkładowa lub grunt
- tynk maszynowy gipsowy - 1,5cm
- cegła pełna - 12cm
- tynk maszynowy gipsowy - 1,5cm
- grunt
- klej do gresu - 0,5cm
- płytki gresowe szlenne 30x60cm - 1cm
- kolor ciemnoszary (odpowiednik RAL 7005)
- fuga pod kolor płytki - płytki do wys.213cm,
- powyżej tynk maszynowy gipsowy - 1,5cm
- farba emulsyjna lateksowa biała NCS S0502-B

S3.2 ściana wewnętrzna , dublaxa ceramiczna 12cm
- płytki gresowe szlenne 30x60cm - 1cm
- kolor ciemnoszary (odpowiednik RAL 7005)
- fuga pod kolor płytki - płytki do wys.213cm,
- powyżej tynk maszynowy gipsowy - 1,5cm
- farba emulsyjna lateksowa biała NCS S0502-B
- klej do gresu - 0,5cm
- grunt
- tynk maszynowy gipsowy - 1,5cm
- cegła pełna - 12cm
- tynk maszynowy gipsowy - 1,5cm
- grunt
- klej do gresu - 0,5cm
- płytki gresowe szlenne 30x60cm - 1cm
- kolor ciemnoszary (odpowiednik RAL 7005)
- fuga pod kolor płytki - płytki do wys.213cm,
- powyżej tynk maszynowy gipsowy - 1,5cm
- farba emulsyjna lateksowa biała NCS S0502-B

S3.3 ściana wewnętrzna , dublaxa ceramiczna 12cm
- farba emulsyjna lateksowa biała NCS S0502-B
- farba podkładowa lub grunt
- tynk maszynowy gipsowy - 1,5cm
- cegła pełna - 12cm
- stelaż pod płytę gk - profil 75mm
- w przestrzeni instalacyjnej - 20cm
- płyta gk wodoodporna - 1cm
- ściana wtórna WC - 1,2cm
- grunt
- klej do gresu elastyczny - 0,5cm
- płytki gresowe szlenne 30x60cm - 1cm
- kolor ciemnoszary (odpowiednik RAL 7005)
- fuga pod kolor płytki - płytki do wys.213cm,
- powyżej tynk maszynowy gipsowy - 1,5cm
- farba emulsyjna lateksowa biała NCS S0502-B

S4 ściana wewnętrzna , dublaxa wojskowo-piaskowa 12cm
- farba emulsyjna lateksowa biała NCS S0502-B
- farba podkładowa lub grunt
- tynk maszynowy gipsowy - 1,5cm
- bloczek wojskowo-piaskowy typu Silka - 12cm na zaprawie cienkowarstwowej 2mm

S4.1 ściana wewnętrzna , dublaxa wojskowo-piaskowa 12cm
- farba emulsyjna lateksowa biała NCS S0502-B
- farba podkładowa lub grunt
- tynk maszynowy gipsowy - 1,5cm
- bloczek wojskowo-piaskowy typu Silka - 12cm na zaprawie cienkowarstwowej 2mm
- tynk maszynowy gipsowy - 1,5cm
- farba podkładowa lub grunt
- farba emulsyjna lateksowa biała NCS S0502-B

S4.2 ściana wewnętrzna , dublaxa wojskowo-piaskowa 12cm
- farba emulsyjna lateksowa biała NCS S0502-B
- farba podkładowa lub grunt
- tynk maszynowy gipsowy - 1,5cm
- bloczek wojskowo-piaskowy typu Silka - 12cm na zaprawie cienkowarstwowej 2mm
- tynk maszynowy gipsowy - 1,5cm
- grunt
- klej do gresu - 0,5cm
- płytki gresowe szlenne 30x60cm - 1cm
- kolor ciemnoszary (odpowiednik RAL 7005)
- fuga pod kolor płytki - płytki do wys.213cm,
- powyżej tynk maszynowy gipsowy - 1,5cm
- farba emulsyjna lateksowa biała NCS S0502-B

S4.3 ściana wewnętrzna , dublaxa wojskowo-piaskowa 12cm
- płytki gresowe szlenne 30x60cm - 1cm
- kolor ciemnoszary (odpowiednik RAL 7005)
- fuga pod kolor płytki - płytki do wys.213cm,
- powyżej tynk maszynowy gipsowy - 1,5cm
- farba emulsyjna lateksowa biała NCS S0502-B
- klej do gresu - 0,5cm
- grunt
- tynk maszynowy gipsowy - 1,5cm
- bloczek wojskowo-piaskowy typu Silka - 12cm na zaprawie cienkowarstwowej 2mm
- tynk maszynowy gipsowy - 1,5cm
- farba emulsyjna lateksowa biała NCS S0502-B

S4.4 ściana wewnętrzna , dublaxa wojskowo-piaskowa 24cm
- bloczek wojskowo-piaskowy typu Silka - 24cm na zaprawie cienkowarstwowej 2mm
- bloczek Ytong Multipor 12cm na lekkiej zaprawie Ytong/Multipor 8-10mm
- lekka zaprawa Ytong/Multipor z wtopioną siatką, rylowaną dylatacją - zatarta na gładko
- farba emulsyjna lateksowa biała NCS S0502-B

S4.5 ściana wewnętrzna , dublaxa wojskowo-piaskowa 12cm
- bloczek wojskowo-piaskowy typu Silka - 12cm na zaprawie cienkowarstwowej 2mm
- stelaż pod płytę g-k - profil 75mm
- w przestrzeni instalacyjnej - 20cm
- płyta gk wodoodporna - 1cm
- obudowa stelaży WC - 1,2cm
- grunt
- klej do gresu elastyczny - 0,5cm
- płytki gresowe szlenne 30x60cm - 1cm
- kolor ciemnoszary (odpowiednik RAL 7005)
- fuga pod kolor płytki - płytki do wys.213cm,
- powyżej tynk maszynowy gipsowy - 1,5cm
- farba emulsyjna lateksowa biała NCS S0502-B

S5 ściana wewnętrzna konstrukcyjna żelbetowo-ceram. 50cm
- farba emulsyjna lateksowa biała NCS S0502-B
- farba podkładowa lub grunt
- tynk maszynowy gipsowy - 1,5cm
- ściana torkretowana żelbetowa 20cm
- cegła pełna - istniejąca lub uzupełnienia- 30cm
- pustka - dylatacja P-12cm
- bloczek wojskowo-piaskowy typu Silka - 12cm na zaprawie cienkowarstwowej 2mm
- tynk maszynowy gipsowy - 1,5cm
- farba podkładowa lub grunt
- farba emulsyjna lateksowa biała NCS S0502-B

S5.1 ściana wewnętrzna konstrukcyjna żelbetowo-ceram. 50cm
- farba emulsyjna lateksowa biała NCS S0502-B
- farba podkładowa lub grunt
- tynk maszynowy gipsowy - 1,5cm
- ściana torkretowana żelbetowa 20cm
- cegła pełna - istniejąca lub uzupełnienia- 30cm
- pustka - dylatacja P-12cm
- bloczek wojskowo-piaskowy typu Silka - 12cm na zaprawie cienkowarstwowej 2mm
- tynk maszynowy gipsowy - 1,5cm
- farba podkładowa lub grunt
- farba emulsyjna lateksowa biała NCS S0502-B

S6 ściana wewnętrzna dublaxa 12,5cm
- farba emulsyjna lateksowa biała NCS S0502-B
- farba podkładowa lub grunt
- farba podkładowa lub grunt
- gładź gipsowa
- płyta GKF - 1,25 mm lub 2x12,5mm GKB
- stelaż TxCW 100 dla GKF lub 1xCW75 dla 2xGKB
- taśma planikowa uszczelniająca po obwodzie- 70mm
- wełna kamienna 50kg/m³ między profilami dla GKF - 10cm, dla 2xGKB - 5cm
- płyta GKF - 12,5 mm lub 2x12,5mm GKB
- grunt
- klej do gresu elastyczny – 0,5cm
- płytki gresowe szlenne 30x60cm - 1cm
- kolor ciemnoszary (odpowiednik RAL 7005)
- fuga pod kolor płytki - płytki do wys.213cm,
- powyżej tynk maszynowy gipsowy - 1,5cm
- farba emulsyjna lateksowa biała NCS S0502-B

S6.1 ściana wewnętrzna dublaxa 12,5cm
- farba emulsyjna lateksowa biała NCS S0502-B
- farba podkładowa lub grunt
- farba podkładowa lub grunt
- gładź gipsowa
- płyta GKF - 1,25 mm lub 2x12,5mm GKB
- stelaż TxCW 100 dla GKF lub 1xCW75 dla 2xGKB
- taśma planikowa uszczelniająca po obwodzie- 70mm
- wełna kamienna 50kg/m³ między profilami dla GKF - 10cm, dla 2xGKB - 5cm
- płyta GKF - 12,5 mm lub 2x12,5mm GKB
- grunt
- klej do gresu elastyczny – 0,5cm
- płytki gresowe szlenne 30x60cm - 1cm
- kolor ciemnoszary (odpowiednik RAL 7005)
- fuga pod kolor płytki - płytki do wys.213cm,
- powyżej tynk maszynowy gipsowy - 1,5cm
- farba emulsyjna lateksowa biała NCS S0502-B

S6.2 ściana wewnętrzna dublaxa 12,5cm
- płytki gresowe szlenne 30x60cm - 1cm
- kolor ciemnoszary (odpowiednik RAL 7005)
- fuga pod kolor płytki - płytki do wys.213cm,
- powyżej tynk maszynowy gipsowy - 1,5cm
- farba emulsyjna lateksowa biała NCS S0502-B
- klej do gresu - 0,5cm
- grunt
- płyta GKF - 12,5 mm lub 2x12,5mm GKB
- stelaż TxCW 100 dla GKF lub 1xCW75 dla 2xGKB
- taśma planikowa uszczelniająca po obwodzie- 70mm
- wełna kamienna 50kg/m³ między profilami dla GKF - 10cm, dla 2xGKB - 5cm
- płyta GKF - 12,5 mm lub 2x12,5mm GKB
- grunt
- klej do gresu elastyczny – 0,5cm
- płytki gresowe szlenne 30x60cm - 1cm
- kolor ciemnoszary (odpowiednik RAL 7005)
- fuga pod kolor płytki - płytki do wys.213cm,
- powyżej tynk maszynowy gipsowy - 1,5cm
- farba emulsyjna lateksowa biała NCS S0502-B

S7 ściana wewnętrzna dublaxa o odporności REI120 - 12,5cm typ ref. system Rigips 3.40.05
- farba emulsyjna lateksowa biała NCS S0502-B
- farba podkładowa lub grunt
- gładź gipsowa
- 2 x płyta GKF – 2,5 cm
- stelaż TxCW 75 max co 60cm + taśma planikowa uszczelniająca po obwodzie – 70mm
- wełna mineralna gęstości min 40kg/m³
- między profilami – 5cm
- 2 x płyta GKF – 12,5 mm
- gładź gipsowa
- farba podkładowa lub grunt
- farba emulsyjna lateksowa biała NCS S0502-B

S7.1 ściana wewnętrzna dublaxa o odporności REI120 - 12,5cm typ ref. system Rigips 3.40.05
- farba emulsyjna lateksowa biała NCS S0502-B
- farba podkładowa lub grunt
- gładź gipsowa
- 2 x płyta GKF – 2,5 cm
- stelaż TxCW 75 max co 60cm + taśma planikowa uszczelniająca po obwodzie – 70mm
- wełna mineralna gęstości min 40kg/m³
- między profilami – 5cm
- 2 x płyta GKF – 12,5 mm
- gładź gipsowa
- farba podkładowa lub grunt
- farba emulsyjna lateksowa biała NCS S0502-B

S8 obudowa szachtów instalacyjnych o odporności REI120 - 12,5cm typ ref. system Rigips 3.50.10
- farba emulsyjna lateksowa biała NCS S0502-B
- farba podkładowa lub grunt
- gładź gipsowa
- 2 x 15mm płyta GKF – 3 cm
- profile TxUW 100 max co 60cm skręcane parami
- taśma planikowa uszczelniająca po obwodzie - 95mm
- wełna mineralna gęstości min 40kg/m³
- między profilami UW100- 5cm
- 2 x płyta GKF – 12,5 mm – 2,5cm wstawkowa między profile UW100 obwodowo mocowana profilem UD30 przykręconym do profilu UW100

S8.1 obudowa szachtów instalacyjnych o odporności REI120 - 12,5cm typ ref. system Rigips 3.50.10
- płytki gresowe szlenne 30x60cm - 1cm
- kolor ciemnoszary (odpowiednik RAL 7005)
- fuga pod kolor płytki - płytki do wys.213cm,
- powyżej tynk maszynowy gipsowy - 1,5cm
- farba emulsyjna lateksowa biała NCS S0502-B
- klej do gresu elastyczny – 0,5cm
- grunt
- 15 mm płyta GKF – 3 cm
- profile TxUW 100 max co 60cm skręcane parami
- taśma planikowa uszczelniająca po obwodzie - 95mm
- wełna mineralna gęstości min 40kg/m³
- między profilami UW100- 5cm
- 2 x płyta GKF – 12,5 mm – 2,5cm wstawkowa między profile UW100 obwodowo mocowana profilem UD30 przykręconym do profilu UW100

S9 obudowa otworu wahadła o odporności REI120 - 22,5cm
- farba emulsyjna lateksowa biała NCS S0502-B
- farba podkładowa lub grunt
- 2 x płyta GKB do ścian łukowych np Rigips Rifleo-12,5mm
- profile TxCW 50max co 30cm mocowane do ściany
- taśma planikowa uszczelniająca po obwodzie - 95mm
- wełna kamienna gęstość min 40kg/m³ układana między profilami CW50- 5cm
- tynk cem.wap. - wyrównający min.1,5cm
- tynk cem.wap. - wyrównający min.1,5cm
- tynk cem.wap. - wyrównający min.1,5cm
- profile TxCW 50max co 30cm mocowane do ściany
- 2 x płyta GKB do ścian łukowych np Rigips Rifleo-12,5mm

S10 ściana działowa - 20cm
- farba emulsyjna lateksowa biała NCS S0502-B
- farba podkładowa lub grunt
- tynk gips-gips GKF - 2,5cm
- profile 2 x CW 75 max co 60cm rozsunięte na 1cm
- taśma planikowa uszczelniająca po obwodzie - 2 x 70mm
- 2 x 7cm wełny kamiennej o gęstości min 43 kg/m³ układana między profilami CW70
- 2 x płyta GKF – 2,5cm
- farba podkładowa lub grunt
- farba emulsyjna lateksowa biała NCS S0502-B

UWAGI:
1. PROJEKT JEST CHRONIONY PRAWEM AUTORSKIM. KOPIOWANIE, ROZPOWSZECHNIANIE I UDOSTĘPNIANIE OSOBOM TRZECIM PROJEKTU LUB JEGO CZĘŚCI BEZ ZGODY AUTORÓW JEST ZABRONIONE.
2. WSZYSTKIE WYMIARY NALEŻY SPRAWDZIĆ NA BUDOWIE PRZED PRZYSTĄPIENIEM DO KOLEJNYCH ETAPÓW BUDOWY ORAZ ZAMÓWIENIEM PRODUKTÓW BUDOWLANYCH.
3. WSZYSTKIE EKWITALNE ZMIANY NALEŻY UZGODNIĆ Z NADZOREM AUTORSKIM.
4. NIE WYMIAROWANE DETALE ARCHITEKTONICZNE I RYSUNKOWE TECHNICZNE PRZESTAWIONE W NINIEJSZEJ DOKUMENTACJI MOGĄ ZOSTAĆ ZMIENIONE PRZEZ ZAMAWIAJĄCEGO O ILE SPEŁNIAJĄ ONE TAKIE SAME LUB WYŻSZE PARAMETRY.
PO UZGODNIENIU Z NADZOREM AUTORSKIM
5. MATERIAŁY WYKORZYSTANE ORAZ ELEWACJA NIE NALEŻY UZGODNIĆ Z NADZOREM AUTORSKIM.

LEGENDA OZNACZEŃ NA RYSUNKU

- istniejąca ściana, cegła pełna
- nowoprojektowana ściana, cegła pełna, bloczek typu Silka
- istniejąca ściana żelbetowa
- nowoprojektowana ściana żelbetowa
- nowoprojektowana ściana o odporności ogniowej REI 120, konstrukcja stalowa z obustronnie podwójną płytą GKF
- izolacja termiczna bloczek typu Ytong Multipor
- izolacja termiczna planka PU
- ściany do wyburzenia

ZESTAWIENIE POWIERZCHNI POMIESZCZEŃ

PIĘTRO	NR. POM.	NAZWA	POSADZKA	POZIOM FUNKCJONALNY	POW.
1	01	KLATKA SCHODOWA	granit naturalny	Ch	18,4
1	02	PRACOWNIA CHEMICZNA	wykładzina kauczukowa	Ch	103,75
1	03	ZAPLECZE	wykładzina kauczukowa	Ch	9,46
1	04	SERWER	wykładzina kauczukowa	Ch	4,06
1	05	POM.PORZĄDKOWE	wykładzina kauczukowa	Ch	2,39
1	06	WC MĘSKI	gres	Ch	12,96
1	07	WC DAMSKI	gres	Ch	14,24
1	08	WC HIGIENICZNO/PRAWNI	gres	Ch	8,27
1	09	KOMUNIKACJA	gres	Ch	46,05
1	10	WARSZTATY	wykładzina kauczukowa	Ch	97,02
1	11	KLATKA SCHODOWA	granit naturalny	Ch	25,17
1	12	PRZEDSIONEK	granit naturalny	Ch	14,94
1	13	PRZEDSIONEK WINDY	granit naturalny	Ch	6,76
1	14	PRZEDSIONEK WINDY	granit naturalny	Ch	6,76
1	15	PRZEDSIONEK	granit naturalny	Ch	9,52
1	16	EKSPOZYCJA	granit naturalny	Ch	319,69
1	17	PRZEDPOLE EKSPOZYCJI	granit naturalny	Ch	101,92
1	18	POM.TECHNICZNE TECHNICZNY	wykładzina kauczukowa	Ch	4,05
				SUMA POWIERZCHNI	883,96

TIT - TORUŃSKI INKUBATOR TECHNOLOGICZNY
CN - CENTRUM NOWOCZESNOŚCI

INWESTOR

GMINA MIASTA TORUŃ
URZĄD MIASTA TORUNIA
ul.Wały gen.Sikorskiego 8

INWESTYCJA

CENTRUM NOWOCZESNOŚCI I
TORUŃSKI INKUBATOR TECHNOLOGICZNY
PRZY UL. ŁOKIETKA 5 i UL. DWORCOWEJ 8-10 W TORUNIU
działki o nr ew.:111; 112/1; 112/3; 187; 196/1 - obręb 48
oraz działka 194 obręb 48 na długości dz.111 i 112/3 z ob.48

PROGRAM REGIONALNY | MINISTERSTWO ROZWOJU REGIONALNEGO | UNIA EUROPEJSKA | EUROPEJSKI FUNDUSZ ROZWOJU REGIONALNEGO
Projekt jest współfinansowany ze środków Europejskiego Funduszu Rozwoju Regionalnego i ze środków Ministerstwa Rozwoju Regionalnego w ramach Programu Regionalnego Województwa Kujawsko-Pomorskiego na lata 2007-2013 oraz w ramach budżetu Województwa Kujawsko-Pomorskiego

ZLECENIODAWCA PROJEKTOWANIA

INGÉROP POLSKA SP. Z O.O.
ul. Radiowska 148, 03-117 Warszawa, Polska
tel.(+48 22) 572 36 91, fax.(+48 22) 572 56 95

		NR UPRAWNIEŃ	PODPIS
PROJEKTANT:	mgr inż. arch. Jaromir Boruta	16/03/SLOKK	
OPRACOWANIE:	mgr inż. arch. Piotr Hamerski tech. bud. Aleksandra Ambrożiak		
SPRAWDZAŁ:	mgr inż. arch. Piotr Ołegoła	Wa-999/93	

BRANŻA	STADIUM
ARCHITEKTURA	PROJEKT WYKONAWCZY

RYSUNEK	MEDIUM
RZUT 1 PIĘTRA (Z KONDYGNACJĄ)	01

SKALA	NR RYS.	DATA
1:50	T/A/W/R/02	28.05.2010