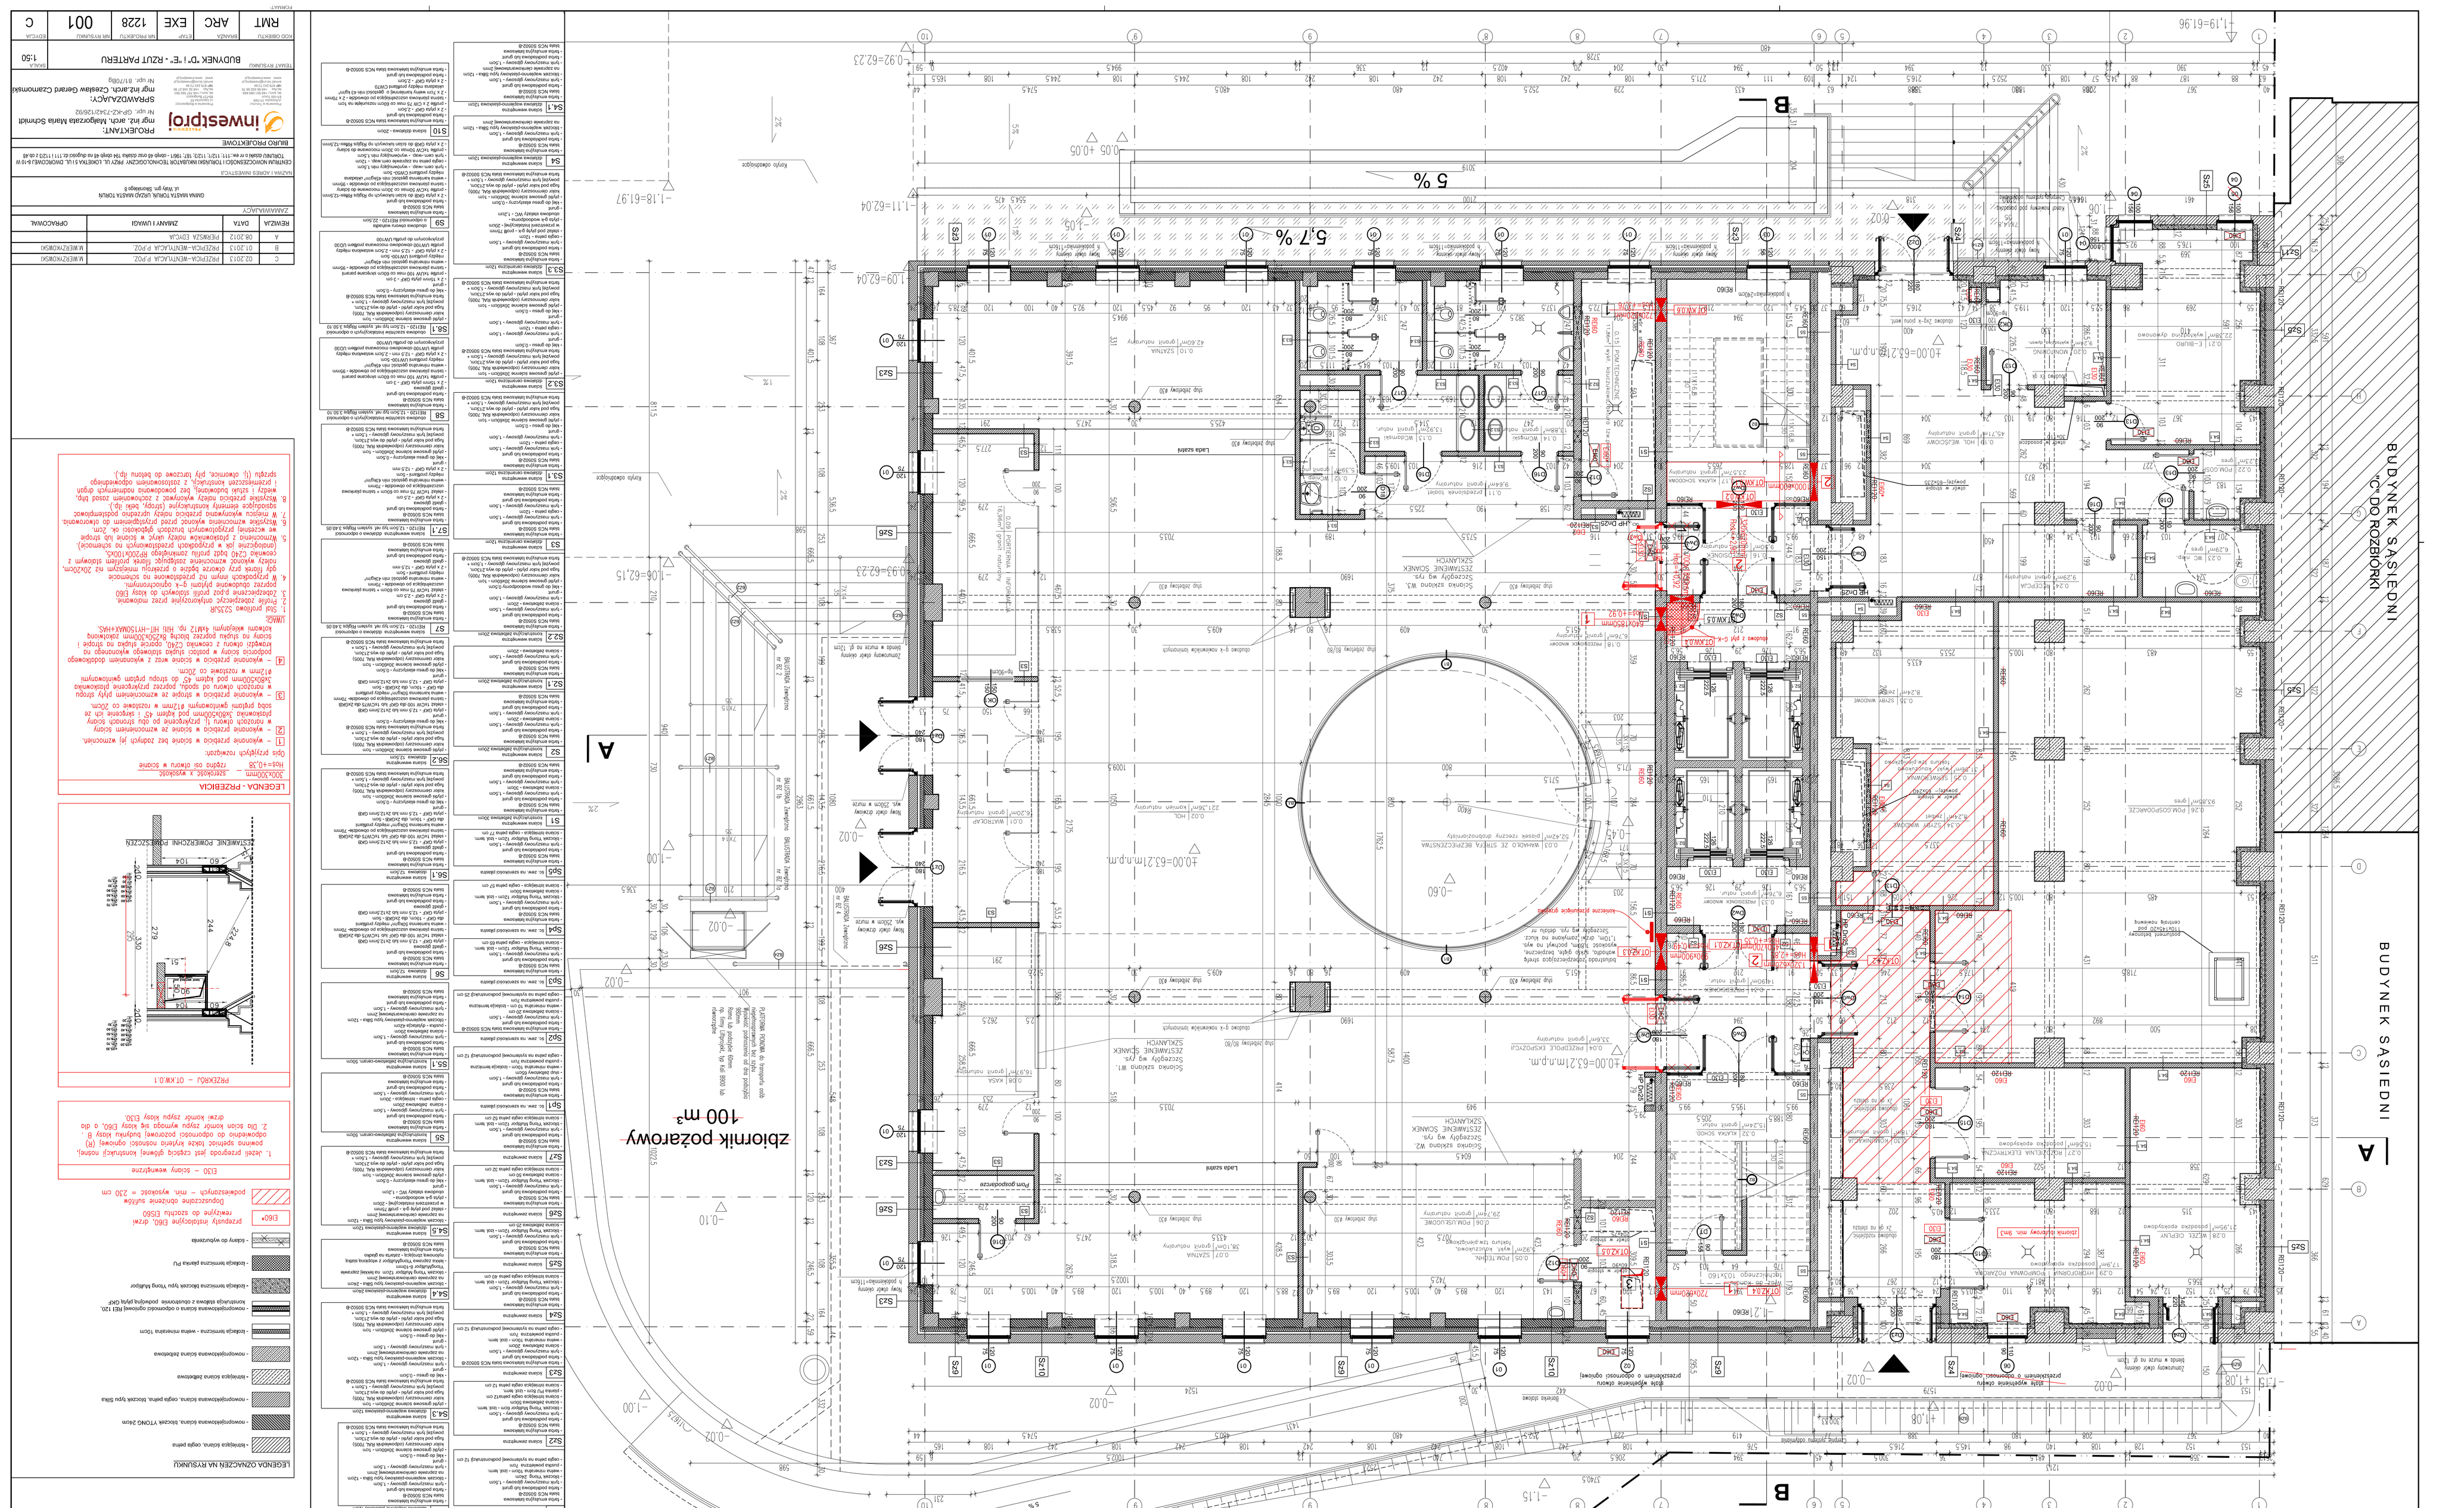
BUDYNEK SĄSIEDNI "C" DO ROZBIÓRKI
BUDYNEK SĄSIEDNI
A
B
zbiornik pożarowy 100 m³
