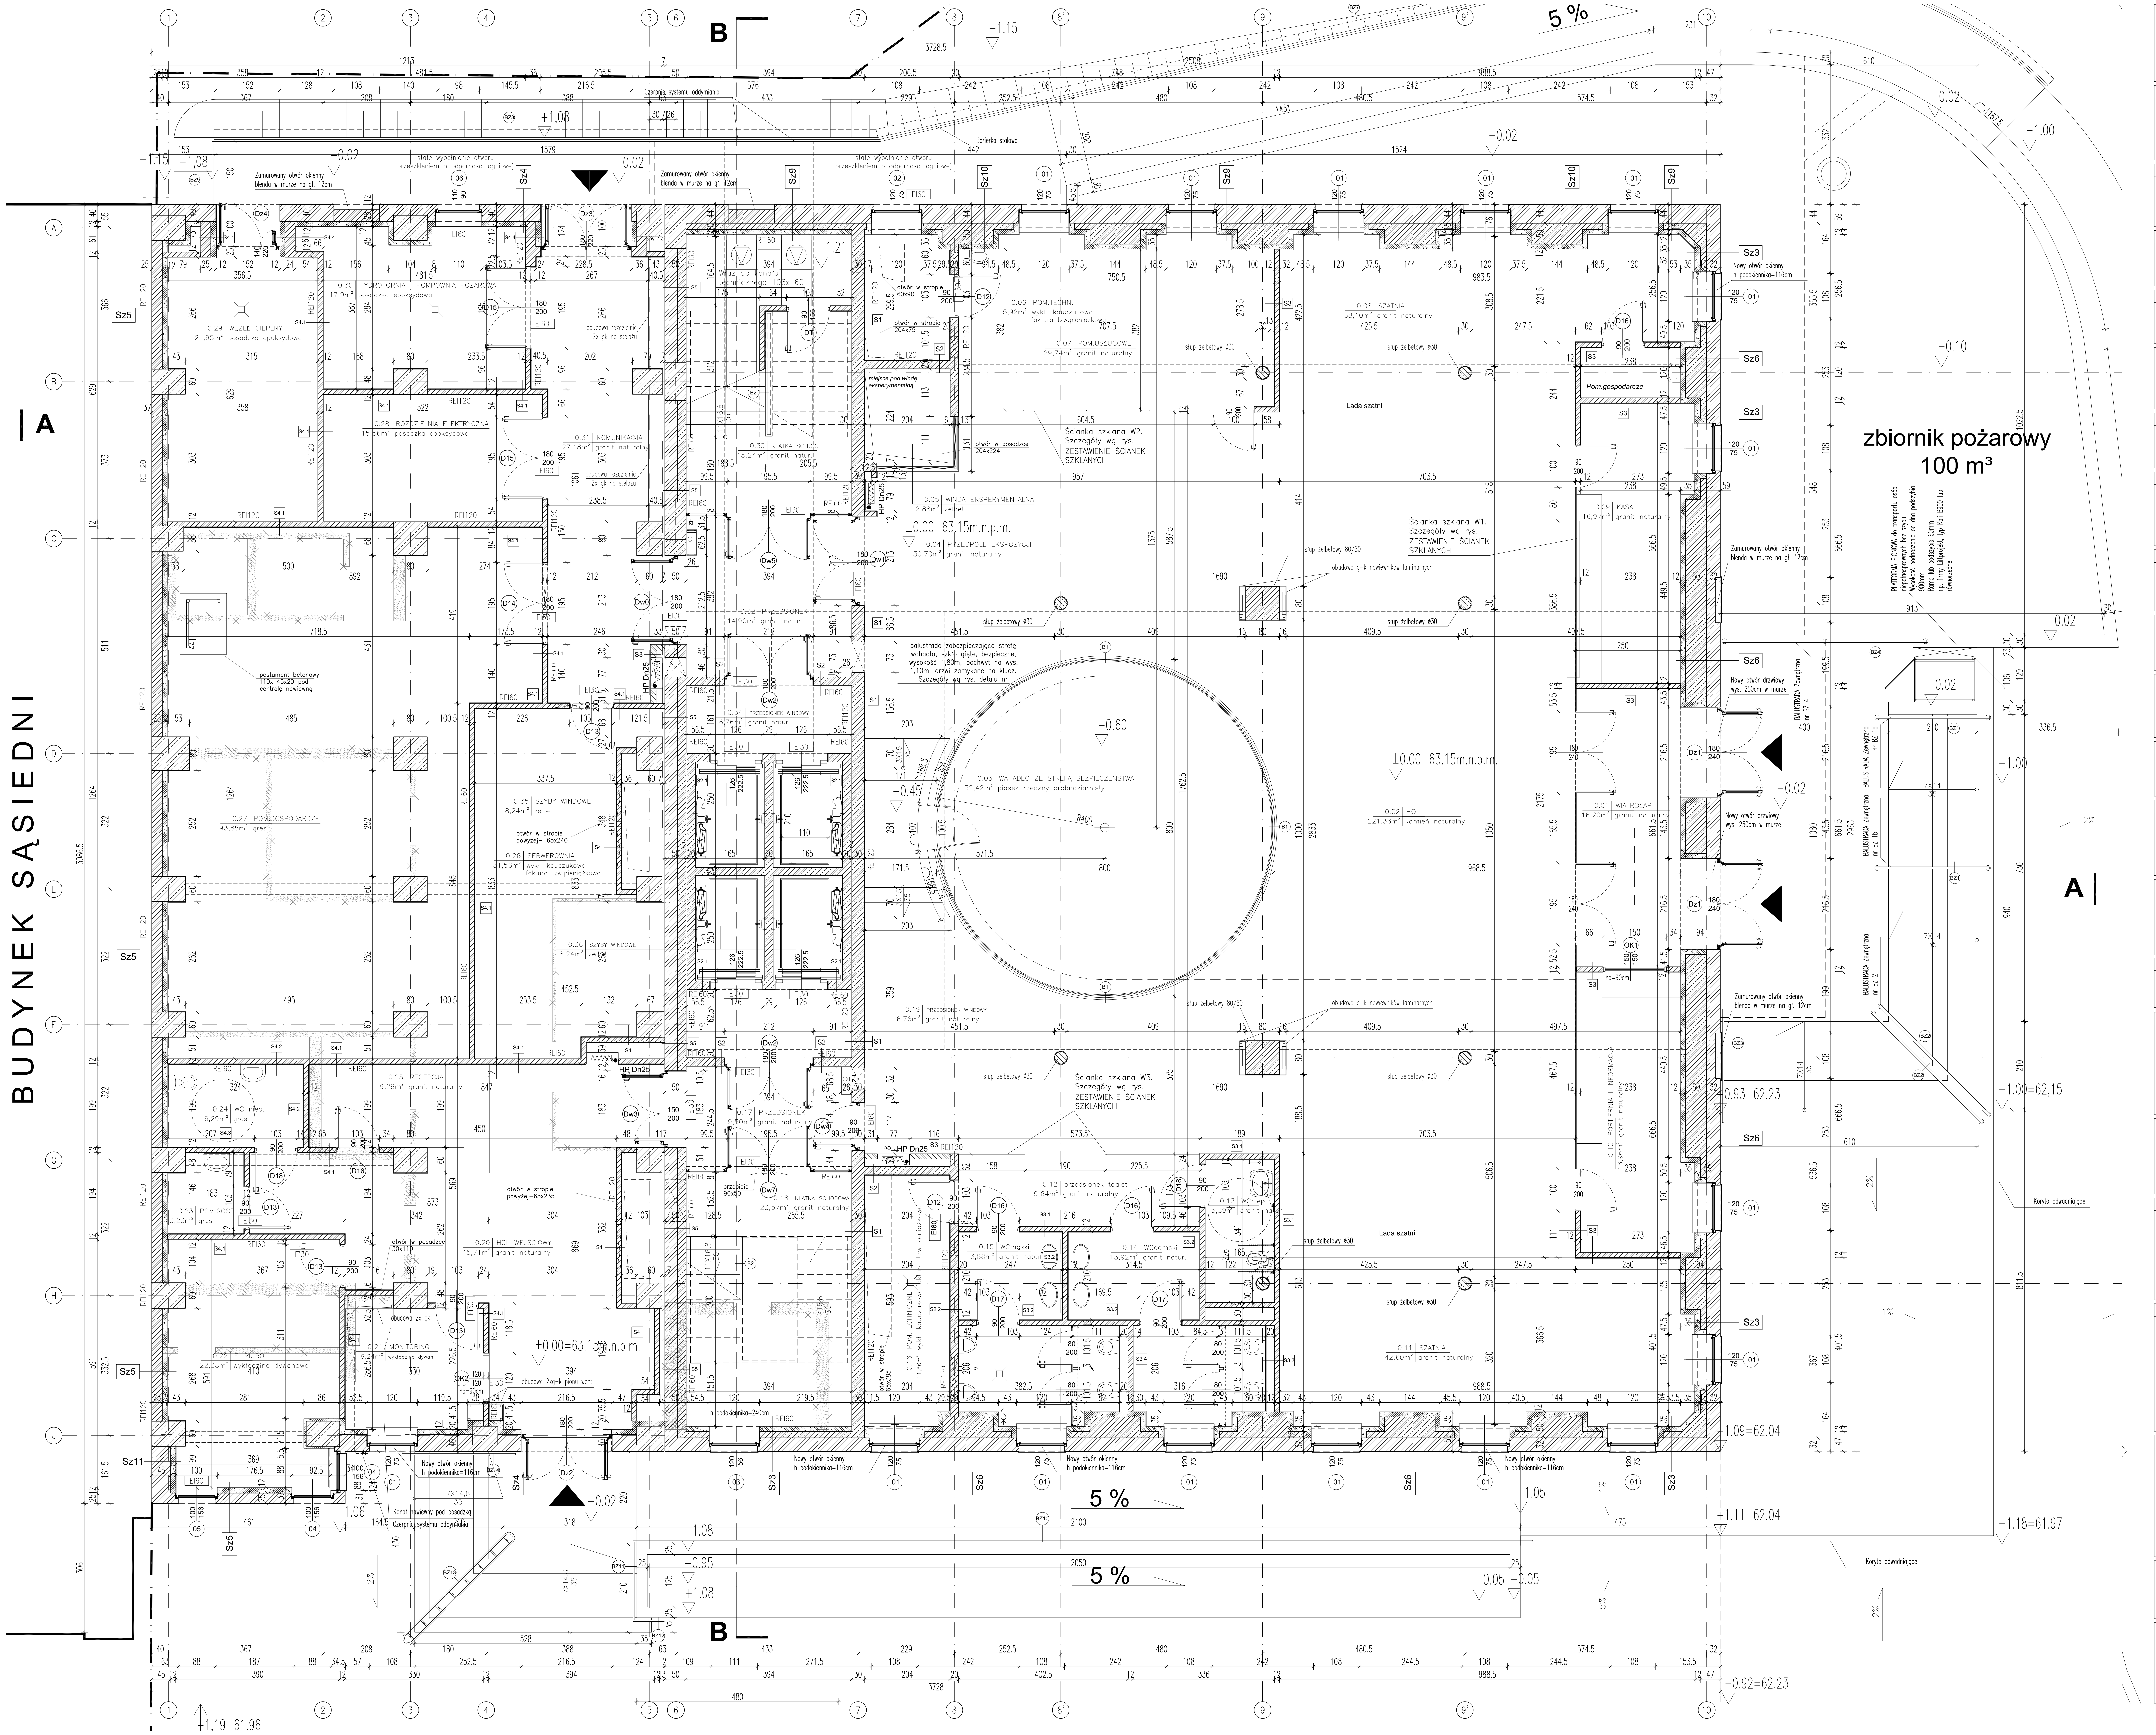
BUDYNEK SĄSIEDNI
zbiornik pożarowy
100 m³
A
B
5 %
±0,00=63,15m.n.p.m.
0.01 WIATROŁAP 16,20m² granit naturalny
0.02 HOL 221,36m² kamień naturalny
0.03 WAHADŁO ZE STREFĄ BEZPIECZEŃSTWA 52,42m² piasek rzeczny drobnoziarnisty
0.08 SZATNIA 38,10m² granit naturalny
0.09 KASA 16,97m² granit naturalny
0.10 PORTIERNIA I INFORMACJA 16,96m² granit naturalny
0.11 SZATNIA 42,60m² granit naturalny
0.20 HOL WEJŚCIOWY 45,71m² granit naturalny
0.27 POM.GOSPODARCZE 93,85m² gres
0.29 WĘZEŁ CIEPLNY 21,95m² posadzka epoksydowa
Ścianka szklana W1. Szczegóły wg rys. ZESTAWIENIE ŚCIANEK SZKLANYCH
Ścianka szklana W2. Szczegóły wg rys. ZESTAWIENIE ŚCIANEK SZKLANYCH
Ścianka szklana W3. Szczegóły wg rys. ZESTAWIENIE ŚCIANEK SZKLANYCH
Lada szatni
słup żelbetowy Ø30
Zamurowany otwór okienny blenda w murze na gł. 12cm
Nowy otwór okienny h podokiennika=116cm
PLATFORMA PIONOWA do transportu osób niepełnosprawnych bez szybu
BALUSTRADA Zewnętrzna
Koryto odwadniające
Czerpnia systemu oddymiania

Sz1	ściana zewnętrzna
	- farba emulsyjna lateksowa biała NCS S0502-B - farba podkładowa lub grunt - tynk maszynowy gipsowy - 1,5cm - bloczek Ytong Multipor 6cm - izol. term. - ściana żelbetowa 20cm - ściana istniejąca cegła pełna12 cm - pianka PU 8cm - izol. term. - ściana istniejąca cegła pełna 12 cm
Sz2	ściana zewnętrzna
	- farba emulsyjna lateksowa biała NCS S0502-B - farba podkładowa lub grunt - tynk maszynowy gipsowy - 1,5cm - bloczek Ytong Multipor 6cm - izol. term. - ściana żelbetowa 50cm - ściana istniejąca cegła pełna12 cm - pianka PU 8cm - izol. term. - ściana istniejąca cegła pełna 12 cm
Sz3	ściana zewnętrzna
	- farba emulsyjna lateksowa biała NCS S0502-B - farba podkładowa lub grunt - tynk maszynowy gipsowy - 1,5cm - bloczek Ytong Multipor 12cm - izol. term. - ściana żelbetowa 20cm - ściana istniejąca cegła pełna32 cm
Sz4	ściana zewnętrzna
	- farba emulsyjna lateksowa biała NCS S0502-B - farba podkładowa lub grunt - tynk maszynowy gipsowy - 1,5cm - bloczek Ytong Multipor 12cm - izol. term. - ściana istniejąca cegła pełna 40 cm
Sz5	ściana zewnętrzna
	- farba emulsyjna lateksowa biała NCS S0502-B - farba podkładowa lub grunt - tynk maszynowy gipsowy - 1,5cm - bloczek Ytong Multipor 12cm - izol. term. - ściana żelbetowa 25 cm
Sz6	ściana zewnętrzna
	- farba emulsyjna lateksowa biała NCS S0502-B - farba podkładowa lub grunt - tynk maszynowy gipsowy - 1,5cm - bloczek Ytong Multipor 12cm - izol. term. - ściana żelbetowa 50 cm - ściana istniejąca cegła pełna 32 cm
Sz7	ściana zewnętrzna
	- farba emulsyjna lateksowa biała NCS S0502-B - farba podkładowa lub grunt - tynk maszynowy gipsowy - 1,5cm - bloczek Ytong Multipor 12cm - izol. term. - ściana istniejąca cegła pełna 52 cm
Sp1	śc. zew. na szerokości pilastra
	- farba emulsyjna lateksowa biała NCS S0502-B - farba podkładowa lub grunt - tynk maszynowy gipsowy - 1,5cm - bloczek Ytong Multipor 6cm - izol. term. - ściana żelbetowa 50cm - ściana istniejąca - cegła pełna12 cm - pianka PU 8cm - izol. term. - ściana istniejąca - cegła pełna 37 cm
Sp2	śc. zew. na szerokości pilastra
	- farba emulsyjna lateksowa biała NCS S0502-B - farba podkładowa lub grunt - tynk maszynowy gipsowy - 1,5cm - bloczek Ytong Multipor 12cm - izol. term. - ściana żelbetowa 20cm - ściana istniejąca - cegła pełna 57 cm
Sp3	śc. zew. na szerokości pilastra
	- farba emulsyjna lateksowa biała NCS S0502-B - farba podkładowa lub grunt - tynk maszynowy gipsowy - 1,5cm - bloczek Ytong Multipor 12cm - izol. term. - ściana istniejąca - cegła pełna 65 cm
Sp4	śc. zew. na szerokości pilastra
	- farba emulsyjna lateksowa biała NCS S0502-B - farba podkładowa lub grunt - tynk maszynowy gipsowy - 1,5cm - bloczek Ytong Multipor 12cm - izol. term. - ściana żelbetowa 50cm - ściana istniejąca - cegła pełna 57 cm
Sp5	śc. zew. na szerokości pilastra
	- farba emulsyjna lateksowa biała NCS S0502-B - farba podkładowa lub grunt - tynk maszynowy gipsowy - 1,5cm - bloczek Ytong Multipor 12cm - izol. term. - ściana istniejąca - cegła pełna 77 cm
S1	ściana wewnętrzna konstrukcyjna żelbetowa 30cm
	- farba emulsyjna lateksowa biała NCS S0502-B - farba podkładowa lub grunt - tynk maszynowy gipsowy - 1,5cm - ściana żelbetowa - 30cm - tynk maszynowy gipsowy - 1,5cm - farba podkładowa lub grunt - farba emulsyjna lateksowa biała NCS S0502-B
S2	ściana wewnętrzna konstrukcyjna żelbetowa 20cm
	- farba emulsyjna lateksowa biała NCS S0502-B - farba podkładowa lub grunt - tynk maszynowy gipsowy - 1,5cm - ściana żelbetowa - 20cm - tynk maszynowy gipsowy - 1,5cm - farba podkładowa lub grunt - farba emulsyjna lateksowa biała NCS S0502-B
S2.1	ściana wewnętrzna konstrukcyjna żelbetowa 20cm
	- farba emulsyjna lateksowa biała NCS S0502-B - farba podkładowa lub grunt - tynk maszynowy gipsowy - 1,5cm - ściana żelbetowa - 20cm
S2.2	ściana wewnętrzna konstrukcyjna żelbetowa 20cm
	- farba emulsyjna lateksowa biała NCS S0502-B - farba podkładowa lub grunt - tynk maszynowy gipsowy - 1,5cm - ściana żelbetowa - 20cm - tynk maszynowy gipsowy - 1,5cm - grunt - klej do gresu wodoodporny 0,5cm - płytki gresowe ścienne 30x60cm - 1cm kolor ciemnoszary (odpowiednik RAL 7005) fuga pod kolor płytki - płytki do wys.213cm, powyżej tynk maszynowy gipsowy - 1,5cm + farba emulsyjna lateksowa biała NCS S0502-B
S3	ściana wewnętrzna działowa ceramiczna 12cm
	- farba emulsyjna lateksowa biała NCS S0502-B - farba podkładowa lub grunt - tynk maszynowy gipsowy - 1,5cm - cegła pełna - 12cm - tynk maszynowy gipsowy - 1,5cm - farba podkładowa lub grunt - farba emulsyjna lateksowa biała NCS S0502-B
S3.1	ściana wewnętrzna działowa ceramiczna 12cm
	- farba emulsyjna lateksowa biała NCS S0502-B - farba podkładowa lub grunt - tynk maszynowy gipsowy - 1,5cm - cegła pełna - 12cm - tynk maszynowy gipsowy - 1,5cm - grunt - klej do gresu - 0,5cm - płytki gresowe ścienne 30x60cm - 1cm kolor ciemnoszary (odpowiednik RAL 7005) fuga pod kolor płytki - płytki do wys.213cm, powyżej tynk maszynowy gipsowy - 1,5cm + farba emulsyjna lateksowa biała NCS S0502-B
S3.2	ściana wewnętrzna działowa ceramiczna 12cm
	- płytki gresowe ścienne 30x60cm - 1cm kolor ciemnoszary (odpowiednik RAL 7005) fuga pod kolor płytki - płytki do wys.213cm, powyżej tynk maszynowy gipsowy - 1,5cm + farba emulsyjna lateksowa biała NCS S0502-B - klej do gresu - 0,5cm - grunt - tynk maszynowy gipsowy - 1,5cm - cegła pełna - 12cm - tynk maszynowy gipsowy - 1,5cm - grunt - klej do gresu - 0,5cm - płytki gresowe ścienne 30x60cm - 1cm kolor ciemnoszary (odpowiednik RAL 7005) fuga pod kolor płytki - płytki do wys.213cm, powyżej tynk maszynowy gipsowy - 1,5cm + farba emulsyjna lateksowa biała NCS S0502-B
S3.3	ściana wewnętrzna działowa ceramiczna 12cm
	- farba emulsyjna lateksowa biała NCS S0502-B - farba podkładowa lub grunt - tynk maszynowy gipsowy - 1,5cm - cegła pełna - 12cm - stelaż pod płytę g-k - profil 75mm w przestrzeni instalacyjnej - 20cm - płyta g-k wodoodporna - obudowa stelaży WC - 1,2cm - grunt - klej do gresu elastyczny - 0,5cm - płytki gresowe ścienne 30x60cm - 1cm kolor ciemnoszary (odpowiednik RAL 7005) fuga pod kolor płytki - płytki do wys.213cm, powyżej tynk maszynowy gipsowy - 1,5cm + farba emulsyjna lateksowa biała NCS S0502-B
S4	ściana wewnętrzna działowa wapienno-piaskowa 12cm
	- farba emulsyjna lateksowa biała NCS S0502-B - farba podkładowa lub grunt - tynk maszynowy gipsowy - 1,5cm - bloczek wapienno-piaskowy typu Silka - 12cm na zaprawie cienkowarstwowej 2mm
S4.1	ściana wewnętrzna działowa wapienno-piaskowa 12cm
	- farba emulsyjna lateksowa biała NCS S0502-B - farba podkładowa lub grunt - tynk maszynowy gipsowy - 1,5cm - bloczek wapienno-piaskowy typu Silka - 12cm na zaprawie cienkowarstwowej 2mm - tynk maszynowy gipsowy - 1,5cm - farba podkładowa lub grunt - farba emulsyjna lateksowa biała NCS S0502-B
S4.2	ściana wewnętrzna działowa wapienno-piaskowa 12cm
	- farba emulsyjna lateksowa biała NCS S0502-B - farba podkładowa lub grunt - tynk maszynowy gipsowy - 1,5cm - bloczek wapienno-piaskowy typu Silka - 12cm na zaprawie cienkowarstwowej 2mm - tynk maszynowy gipsowy - 1,5cm - grunt - klej do gresu - 0,5cm - płytki gresowe ścienne 30x60cm - 1cm kolor ciemnoszary (odpowiednik RAL 7005) fuga pod kolor płytki - płytki do wys.213cm, powyżej tynk maszynowy gipsowy - 1,5cm + farba emulsyjna lateksowa biała NCS S0502-B
S4.3	ściana wewnętrzna działowa wapienno-piaskowa 12cm
	- płytki gresowe ścienne 30x60cm - 1cm kolor ciemnoszary (odpowiednik RAL 7005) fuga pod kolor płytki - płytki do wys.213cm, powyżej tynk maszynowy gipsowy - 1,5cm + farba emulsyjna lateksowa biała NCS S0502-B - klej do gresu - 0,5cm - grunt - tynk maszynowy gipsowy - 1,5cm - bloczek wapienno-piaskowy typu Silka - 12cm na zaprawie cienkowarstwowej 2mm - tynk maszynowy gipsowy - 1,5cm - grunt - klej do gresu - 0,5cm - płytki gresowe ścienne 30x60cm - 1cm kolor ciemnoszary (odpowiednik RAL 7005) fuga pod kolor płytki - płytki do wys.213cm, powyżej tynk maszynowy gipsowy - 1,5cm + farba emulsyjna lateksowa biała NCS S0502-B
S4.4	ściana wewnętrzna działowa wapienno-piaskowa 24cm
	- bloczek wapienno-piaskowy typu Silka - 24cm na zaprawie cienkowarstwowej 2mm - bloczek Ytong Multipor 12cm na lekkiej zaprawie YtongMultipor 8-10mm - lekka zaprawa YtongMultipor z wtopioną siatką nylonową zbrojącą - zatarta na gładko - farba emulsyjna lateksowa biała NCS S0502-B
S4.5	ściana wewnętrzna działowa wapienno-piaskowa 12cm
	- bloczek wapienno-piaskowy typu Silka - 12cm na zaprawie cienkowarstwowej 2mm - stelaż pod płytę g-k - profil 75mm w przestrzeni instalacyjnej - 20cm - płyta g-k wodoodporna - obudowa stelaży WC - 1,2cm - grunt - klej do gresu elastyczny - 0,5cm - płytki gresowe ścienne 30x60cm - 1cm kolor ciemnoszary (odpowiednik RAL 7005) fuga pod kolor płytki - płytki do wys.213cm, powyżej tynk maszynowy gipsowy - 1,5cm + farba emulsyjna lateksowa biała NCS S0502-B
S5	ściana wewnętrzna konstrukcyjna żelbetowo-ceram. 50cm
	- farba emulsyjna lateksowa biała NCS S0502-B - farba podkładowa lub grunt - tynk maszynowy gipsowy - 1,5cm - ściana torkretowana żelbetowa 20cm - cegła pełna - istniejąca - 30cm - tynk maszynowy gipsowy - 1,5cm - farba podkładowa lub grunt - farba emulsyjna lateksowa biała NCS S0502-B
S5.1	ściana wewnętrzna konstrukcyjna żelbetowo-ceram. 50cm
	- farba emulsyjna lateksowa biała NCS S0502-B - farba podkładowa lub grunt - tynk maszynowy gipsowy - 1,5cm - ściana torkretowana żelbetowa 20cm - cegła pełna - istniejąca lub uzupełnienia- 30cm - pustka - dylatacja 7-12cm - bloczek wapienno-piaskowy typu Silka - 12cm na zaprawie cienkowarstwowej 2mm - tynk maszynowy gipsowy - 1,5cm - farba podkładowa lub grunt - farba emulsyjna lateksowa biała NCS S0502-B
S6	ściana wewnętrzna działowa 12,5cm
	- farba emulsyjna lateksowa biała NCS S0502-B - farba podkładowa lub grunt - gładź gipsowa - płyta GKF - 12,5 mm lub 2x12,5mm GKB - stelaż 1xCW 100 dla GKF lub 1xCW75 dla 2xGKB - taśma piankowa uszczelniająca po obwodzie- 70mm - wełna kamienna 50kg/m³ między profilami dla GKF - 10cm, dla 2xGKB - 5cm - płyta GKF - 12,5 mm lub 2x12,5mm GKB - gładź gipsowa - farba podkładowa lub grunt - farba emulsyjna lateksowa biała NCS S0502-B
S6.1	ściana wewnętrzna działowa 12,5cm
	- farba emulsyjna lateksowa biała NCS S0502-B - farba podkładowa lub grunt - gładź gipsowa - płyta GKF - 12,5 mm lub 2x12,5mm GKB - stelaż 1xCW 100 dla GKF lub 1xCW75 dla 2xGKB - taśma piankowa uszczelniająca po obwodzie- 70mm - wełna kamienna 50kg/m³ między profilami dla GKF - 10cm, dla 2xGKB - 5cm - płyta GKF - 12,5 mm lub 2x12,5mm GKB - grunt - klej do gresu elastyczny - 0,5cm - płytki gresowe ścienne 30x60cm - 1cm kolor ciemnoszary (odpowiednik RAL 7005) fuga pod kolor płytki - płytki do wys.213cm, powyżej tynk maszynowy gipsowy - 1,5cm + farba emulsyjna lateksowa biała NCS S0502-B
S6.2	ściana wewnętrzna działowa 12,5cm
	- płytki gresowe ścienne 30x60cm - 1cm kolor ciemnoszary (odpowiednik RAL 7005) fuga pod kolor płytki - płytki do wys.213cm, powyżej tynk maszynowy gipsowy - 1,5cm + farba emulsyjna lateksowa biała NCS S0502-B - klej do gresu elastyczny - 0,5cm - grunt - płyta GKF - 12,5 mm lub 2x12,5mm GKB - stelaż 1xCW 100 dla GKF lub 1xCW75 dla 2xGKB - taśma piankowa uszczelniająca po obwodzie- 70mm - wełna kamienna 50kg/m³ między profilami dla GKF - 10cm, dla 2xGKB - 5cm - płyta GKF - 12,5 mm lub 2x12,5mm GKB - grunt - klej do gresu elastyczny - 0,5cm - płytki gresowe ścienne 30x60cm - 1cm kolor ciemnoszary (odpowiednik RAL 7005) fuga pod kolor płytki - płytki do wys.213cm, powyżej tynk maszynowy gipsowy - 1,5cm + farba emulsyjna lateksowa biała NCS S0502-B
S7	ściana wewnętrzna działowa o odporności REI120 - 12,5cm typ ref. system Rigips 3.40.05
	- farba emulsyjna lateksowa biała NCS S0502-B - farba podkładowa lub grunt - gładź gipsowa - 2 x płyta GKF - 2,5 cm - stelaż 1xCW 75 max co 60cm + taśma piankowa uszczelniająca po obwodzie - 70mm - wełna mineralna gęstość min 43kg/m³ między profilami - 5cm - 2 x płyta GKF - 12,5 mm - gładź gipsowa - farba podkładowa lub grunt - farba emulsyjna lateksowa biała NCS S0502-B
S7.1	ściana wewnętrzna działowa o odporności REI120 - 12,5cm typ ref. system Rigips 3.40.05
	- farba emulsyjna lateksowa biała NCS S0502-B - farba podkładowa lub grunt - gładź gipsowa - 2 x płyta GKF - 2,5 cm - stelaż 1xCW 75 max co 60cm + taśma piankowa uszczelniająca po obwodzie - 70mm - wełna mineralna gęstość min 43kg/m³ między profilami - 5cm - 2 x płyta GKF - 12,5 mm - grunt - klej do gresu elastyczny - 0,5cm - płytki gresowe ścienne 30x60cm - 1cm kolor ciemnoszary (odpowiednik RAL 7005) fuga pod kolor płytki - płytki do wys.213cm, powyżej tynk maszynowy gipsowy - 1,5cm + farba emulsyjna lateksowa biała NCS S0502-B
S8	obudowa szachtów instalacyjnych o odporności REI120 - 12,5cm typ ref. system Rigips 3.50.10
	- farba emulsyjna lateksowa biała NCS S0502-B - farba podkładowa lub grunt - gładź gipsowa - 2 x 15mm płyta GKF - 3 cm - profile 1xUW 100 max co 60cm skręcane parami - taśma piankowa uszczelniająca po obwodzie - 95mm - wełna mineralna gęstość min 45kg/m³ między profilami UW100- 5cm - 2 x płyta GKF - 12,5 mm - 2,5cm wstawiona między profile UW100 obwodowo mocowana profilem UD30 przykręconym do profilu UW100
S8.1	obudowa szachtów instalacyjnych o odporności REI120 - 12,5cm typ ref. system Rigips 3.50.10
	- płytki gresowe ścienne 30x60cm - 1cm kolor ciemnoszary (odpowiednik RAL 7005) fuga pod kolor płytki - płytki do wys.213cm, powyżej tynk maszynowy gipsowy - 1,5cm + farba emulsyjna lateksowa biała NCS S0502-B - klej do gresu elastyczny - 0,5cm - grunt - 2 x 15mm płyta GKF - 3 cm - profile 1xUW 100 max co 60cm skręcane parami - taśma piankowa uszczelniająca po obwodzie - 95mm - wełna mineralna gęstość min 45kg/m³ między profilami UW100- 5cm - 2 x płyta GKF - 12,5 mm - 2,5cm wstawiona między profile UW100 obwodowo mocowana profilem UD30 przykręconym do profilu UW100
S9	obudowa otworu wahadła o odporności REI120 - 22,5cm
	- farba emulsyjna lateksowa biała NCS S0502-B - farba podkładowa lub grunt - 2 x płyta GKB do ścian łukowych np Rigips Riflex-12,5mm - profile 1xCW 50max co 30cm mocowane do ściany - taśma piankowa uszczelniająca po obwodzie - 95mm - wełna kamienna gęstość min 45kg/m³ układana między profilami CW50- 5cm - tynk cem.-wap. - wyrównujący min.1,5cm - cegła pełna na zaprawie cem.wap. - 12cm - tynk cem.-wap. - wyrównujący min.1,5cm - profile 1xCW 50max co 30cm mocowane do ściany - 2 x płyta GKB do ścian łukowych np Rigips Riflex-12,5mm
S10	ściana działowa - 20cm
	- farba emulsyjna lateksowa biała NCS S0502-B - farba podkładowa lub grunt - 2 x płyta GKF - 2,5cm - profile 2 x CW 75 max co 60cm rozsunięte na 1cm - taśma piankowa uszczelniająca po obwodzie - 2 x 70mm - 2 x 7cm wełny kamiennej o gęstości min 43 kg/m³ układana między profilami CW70 - 2 x płyta GKF - 2,5cm - farba podkładowa lub grunt - farba emulsyjna lateksowa biała NCS S0502-B

UWAGI:

1. PROJEKT JEST CHRONIONY PRAWEM AUTORSKIM. KOPIOWANIE, ROZPOWSZECHNIANIE I UDOSTĘPNIANIE OSOBOM TRZECIM PROJEKTU LUB JEGO CZESCI BEZ ZGODY AUTORÓW JEST ZABRONIONE.
2. WSZYSTKIE WYMIARY NALEŻY SPRAWDZIĆ NA BUDOWIE PRZED PRZYSTĄPIENIEM DO KOLEJNYCH ETAPÓW BUDOWY ORAZ ZAMAWIANIEM PRODUKTÓW BUDOWLANYCH.
3. WSZYSTKIE EWENTUALNE ZMIANY NALEŻY UZGODNIĆ Z NADZOREM AUTORSKIM.
4. PRODUKTY BUDOWLANE ORAZ ROZWIĄZANIA TECHNICZNE PRZEDSTAWIONE W NINIEJSZEJ DOKUMENTACJI MOGĄ ZOSTAĆ ZASTĄPIONE PRZEZ ZAMIENNIKI, O ILE SPEŁNIAJĄ ONE TAKIE SAME LUB WYŻSZE PARAMETRY, PO UZGODNIENIU Z NADZOREM AUTORSKIM
5. MATERIAŁY WYKOŃCZENIOWE ORAZ ELEWACYJNE NALEŻY UZGODNIĆ Z NADZOREM AUTORSKIM.

LEGENDA OZNACZEŃ NA RYSUNKU

- ▨ - istniejąca ściana, cegła pełna
- ▨ - nowoprojektowana ściana, cegła pełna, bloczek typu Silka
- ▨ - istniejąca ściana żelbetowa
- ▨ - nowoprojektowana ściana żelbetowa
- ▤ - nowoprojektowana ściana o odporności ogniowej REI 120, konstrukcja stalowa z obustronnie podwójną płytą GKF
- ▨ - izolacja termiczna bloczek typu Ytong Multipor
- ▦ - izolacja termiczna pianka PU
- ▭ - ściany do wyburzenia

ZESTAWIENIE POWIERZCHNI POMIESZCZEŃ

PIĘTRO	NR POM	NAZWA	POSADZKA	PODZIAŁ FUNKCJONALNY	POW
0	01	WIATROŁAP	granit naturalny	CN	16,2
0	02	HOL	granit naturalny	CN	221,36
0	03	WAHADŁO ZE STREFĄ BEZPIECZEŃSTWA	piasek rzeczny drobnoziarnisty	CN	52,42
0	04	PRZEDPOLE EKSPOZYCJI	granit naturalny	CN	30,7
0	05	WINDA EKSPERYMENTALNA	żelbet	CN	2,88
0	06	POM.TECHN.	wykładzina kauczukowa	CN	5,92
0	07	POM.USŁUGOWE	granit naturalny	CN	29,74
0	08	SZATNIA	granit naturalny	CN	38,1
0	09	KASA	granit naturalny	CN	16,97
0	10	PORTIERNIA I INFORMACJA	granit naturalny	CN	16,96
0	11	SZATNIA	granit naturalny	CN	42,6
0	12	PRZEDSIONEK TOALET	granit naturalny	CN	9,64
0	13	WC NIEPEŁNOSPRAWNI	granit naturalny	CN	5,39
0	14	WC DAMSKI	granit naturalny	CN	13,92
0	15	WC MĘSKI	granit naturalny	CN	13,88
0	16	POM.TECHNICZNE	wykładzina kauczukowa	CN	11,86
0	17	PRZEDSIONEK	granit naturalny	TIT	9,5
0	18	KLATKA SCHODOWA	granit naturalny	TIT	23,57
0	19	PRZEDSIONEK WINDOWY	granit naturalny	TIT	6,76
0	20	HOL WEJŚCIOWY	granit naturalny	TIT	45,71
0	21	MONITORING	wykładzina dywanowa	TIT	9,24
0	22	E-BIURO	wykładzina dywanowa	TIT	22,38
0	23	POM.GOSP	gres	TIT	3,23
0	24	WC NIEPEŁNOSPRAWNI	gres	TIT	6,29
0	25	RECEPCJA	granit naturalny	TIT	9,29
0	26	SERWEROWNIA	wykładzina kauczukowa	CN	31,56
0	27	POM.GOSPODARCZE	gres	CN	93,85
0	28	ROZDZIELNIA ELEKTRYCZNA	posadzka epoksydowa	CN	15,56
0	29	WĘZEŁ CIEPLNY	posadzka epoksydowa	CN	21,95
0	30	HYDROFORNIA I POMPOWNIA POŻAROWA	posadzka epoksydowa	CN	17,9
0	31	KOMUNIKACJA	granit naturalny	CN	27,18
0	32	PRZEDSIONEK	granit naturalny	CN	14,9
0	33	KLATKA SCHODOWA	granit naturalny	CN	15,24
0	34	PRZEDSIONEK WINDOWY	granit naturalny	CN	6,76
0	35	SZYBY WINDOWE	żelbet	CN	8,24
0	36	SZYBY WINDOWE	żelbet	TIT	8,24
		SUMA POWIERZCHNI			**925,89**

TIT - TORUŃSKI INKUBATOR TECHNOLOGICZNY
CN - CENTRUM NOWOCZWSNOŚCI

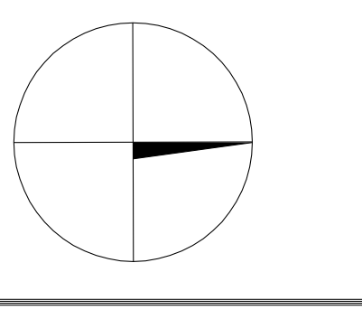

INWESTOR
GMINA MIASTA TORUŃ
URZĄD MIASTA TORUNIA
ul.Wały gen.Sikorskiego 8

INWESTYCJA
CENTRUM NOWOCZESNOŚCI I
TORUŃSKI INKUBATOR TECHNOLOGICZNY
PRZY UL. ŁOKIETKA 5 i UL. DWORCOWEJ 8-10 W TORUNIU
działki o nr ew.:111; 112/1; 112/3; 187; 196/1 - obręb 48
oraz działka 194 obręb 48 na długości dz.111 i 112/3 z ob.48

PROGRAM REGIONALNY
NARODOWA STRATEGIA SPÓJNOŚCI
WOJEWÓDZTWO KUJAWSKO-POMORSKIE
UNIA EUROPEJSKA
EUROPEJSKI FUNDUSZ ROZWOJU REGIONALNEGO
Mój region w Europie
Projekt jest współfinansowany ze środków Europejskiego Funduszu Rozwoju Regionalnego w ramach Regionalnego Programu Operacyjnego Województwa Kujawsko-Pomorskiego na lata 2007-2013 oraz ze środków budżetu Województwa Kujawsko-Pomorskiego

JEDNOSTKA PROJEKTOWA
INGÉROP POLSKA SP. Z O.O.
ul. Racławicka 146, 02-117 Warszawa, Polska
tel (+48 22) 572 56 91, fax (+48 22) 572 56 95

	NR UPRAWNIEŃ	PODPIS
PROJEKTANT: mgr inż. arch. Jaromir Boruta	16/03/SLOKK	
OPRACOWANIE: mgr inż. arch. Piotr Hamerski		Hamerski
tech. bud. Aleksandra Ambroziak		A Ambroziak
SPRAWDZAJĄCY: mgr inż. arch. Piotr Glegoła	Wa-999/93	

BRANŻA	STADIUM
ARCHITEKTURA	PROJEKT WYKONAWCZY

RYSUNEK	WERSJA
RZUT PARTERU (1 KONDYGNACJA)	01

SKALA	NR RYS.	DATA
1:50	T/A/W/R/01	28.05.2010