


BUDYNEK SASIEDNI

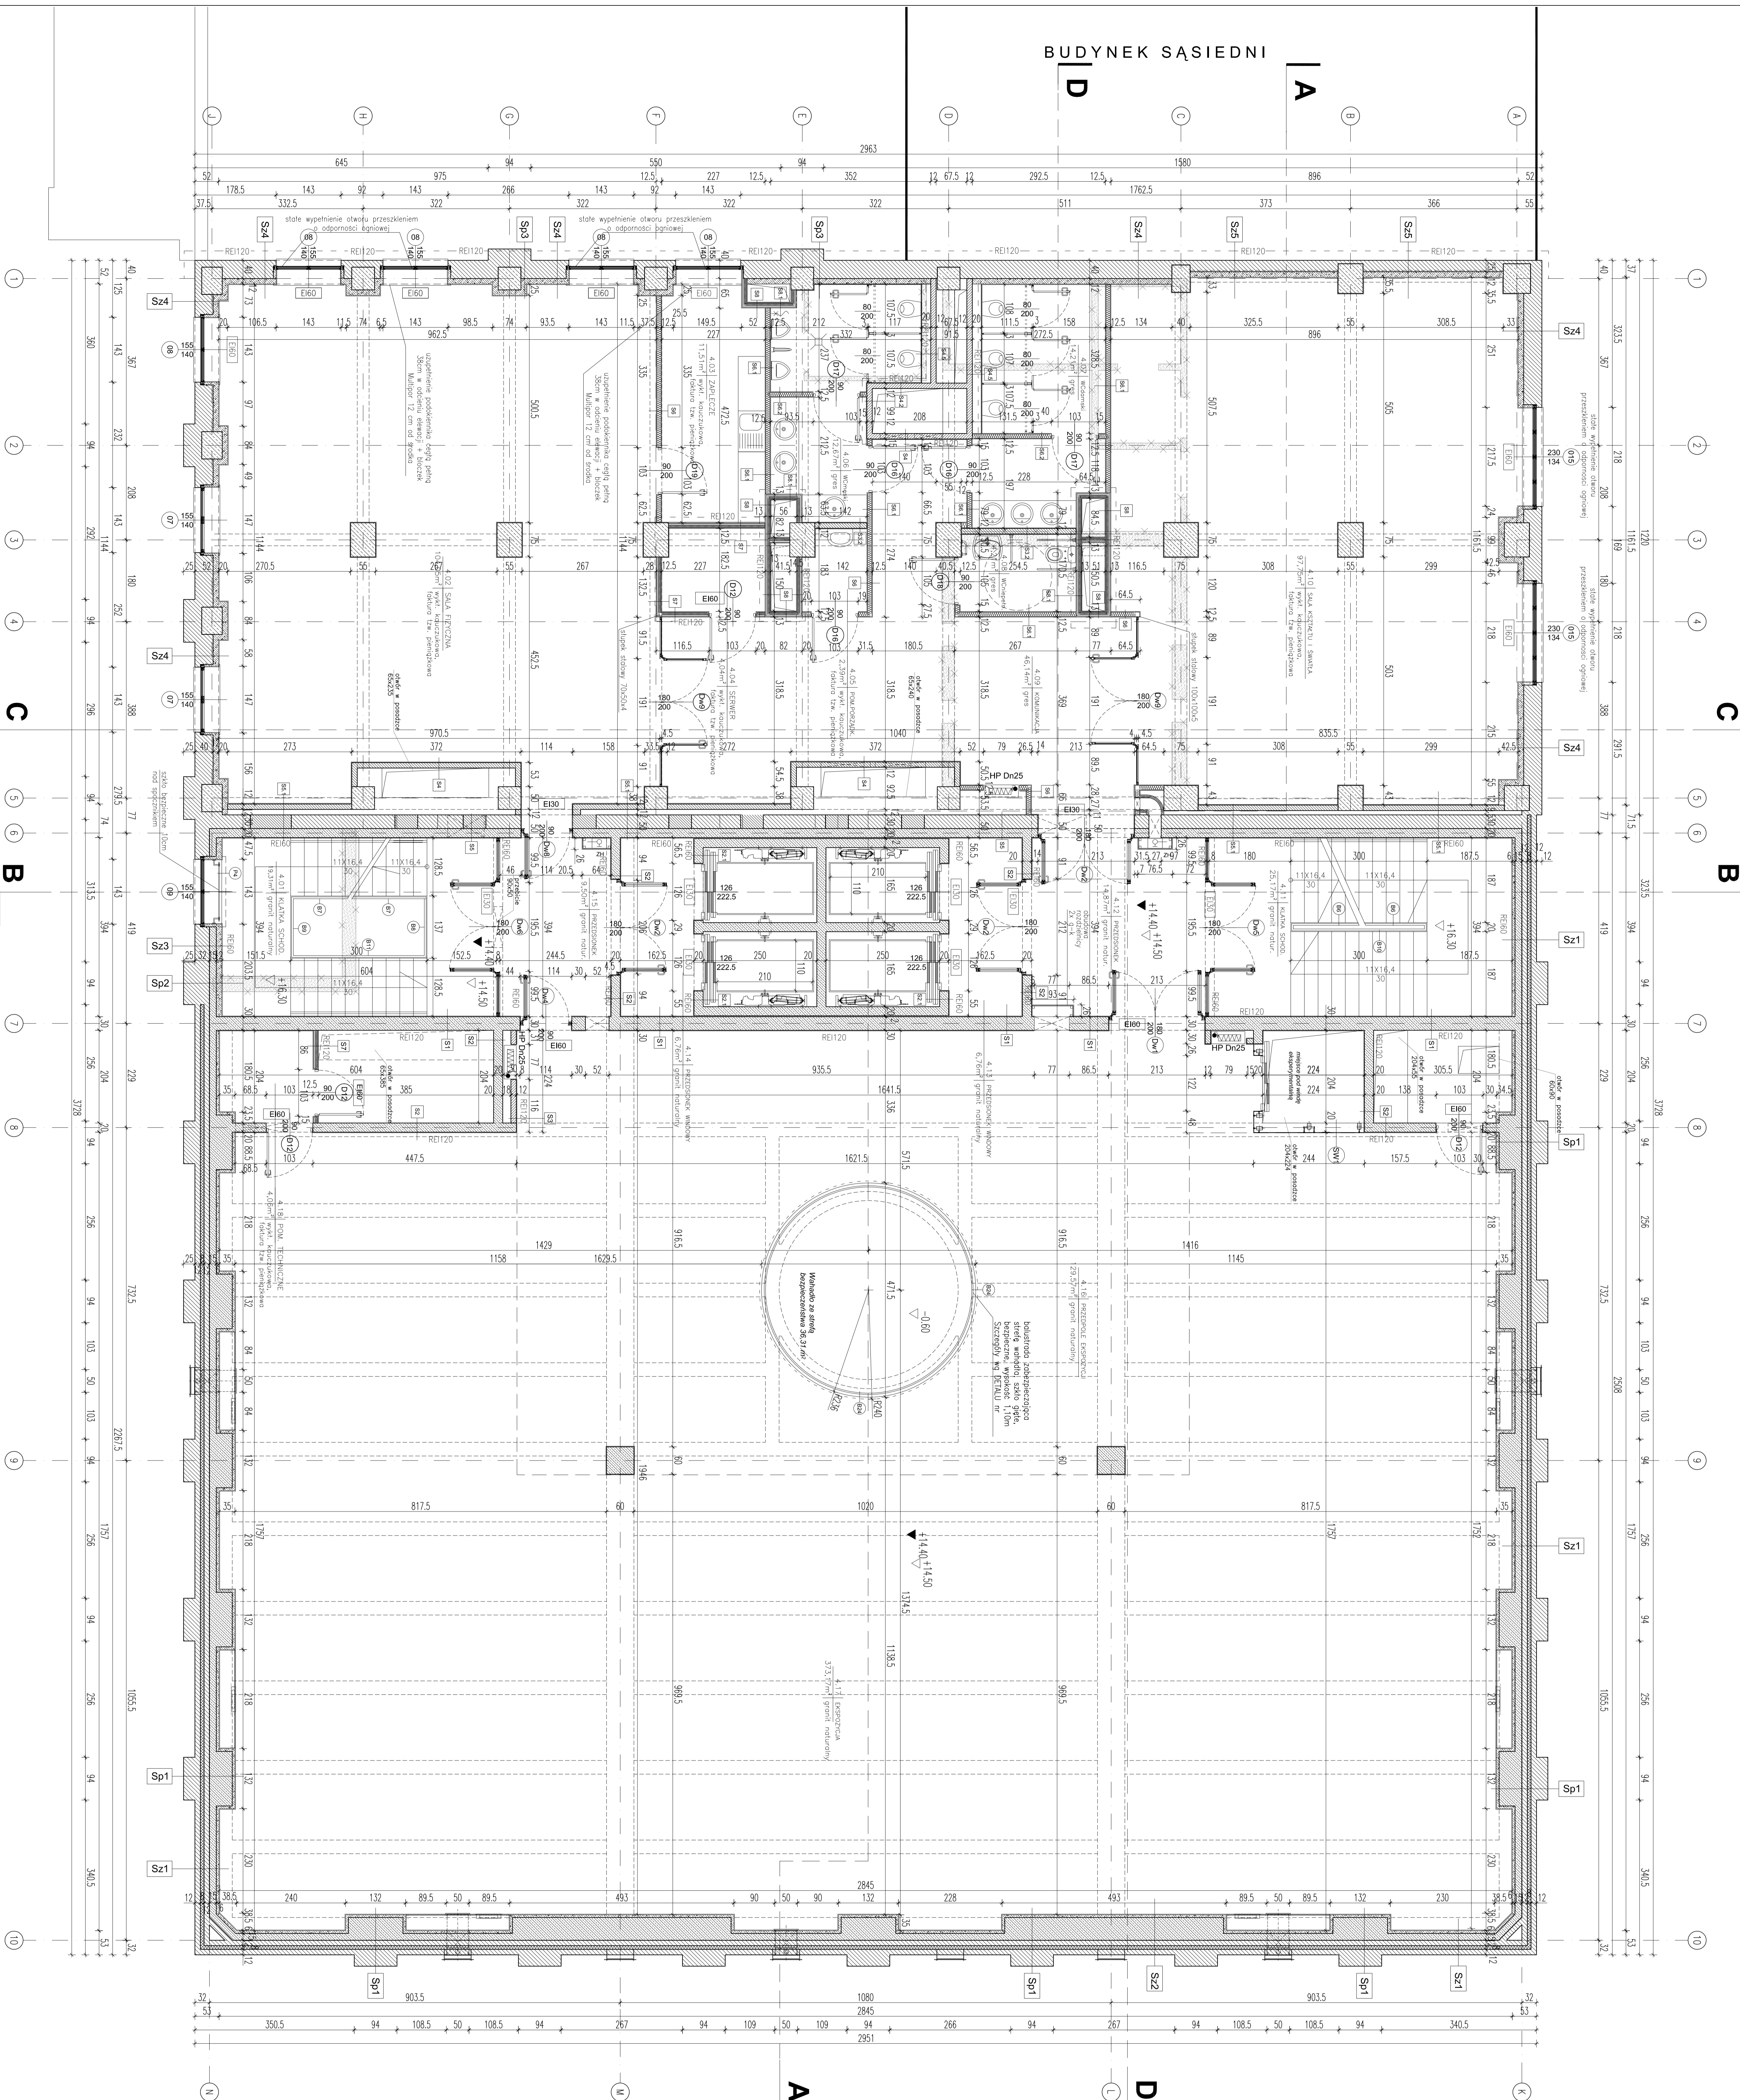




