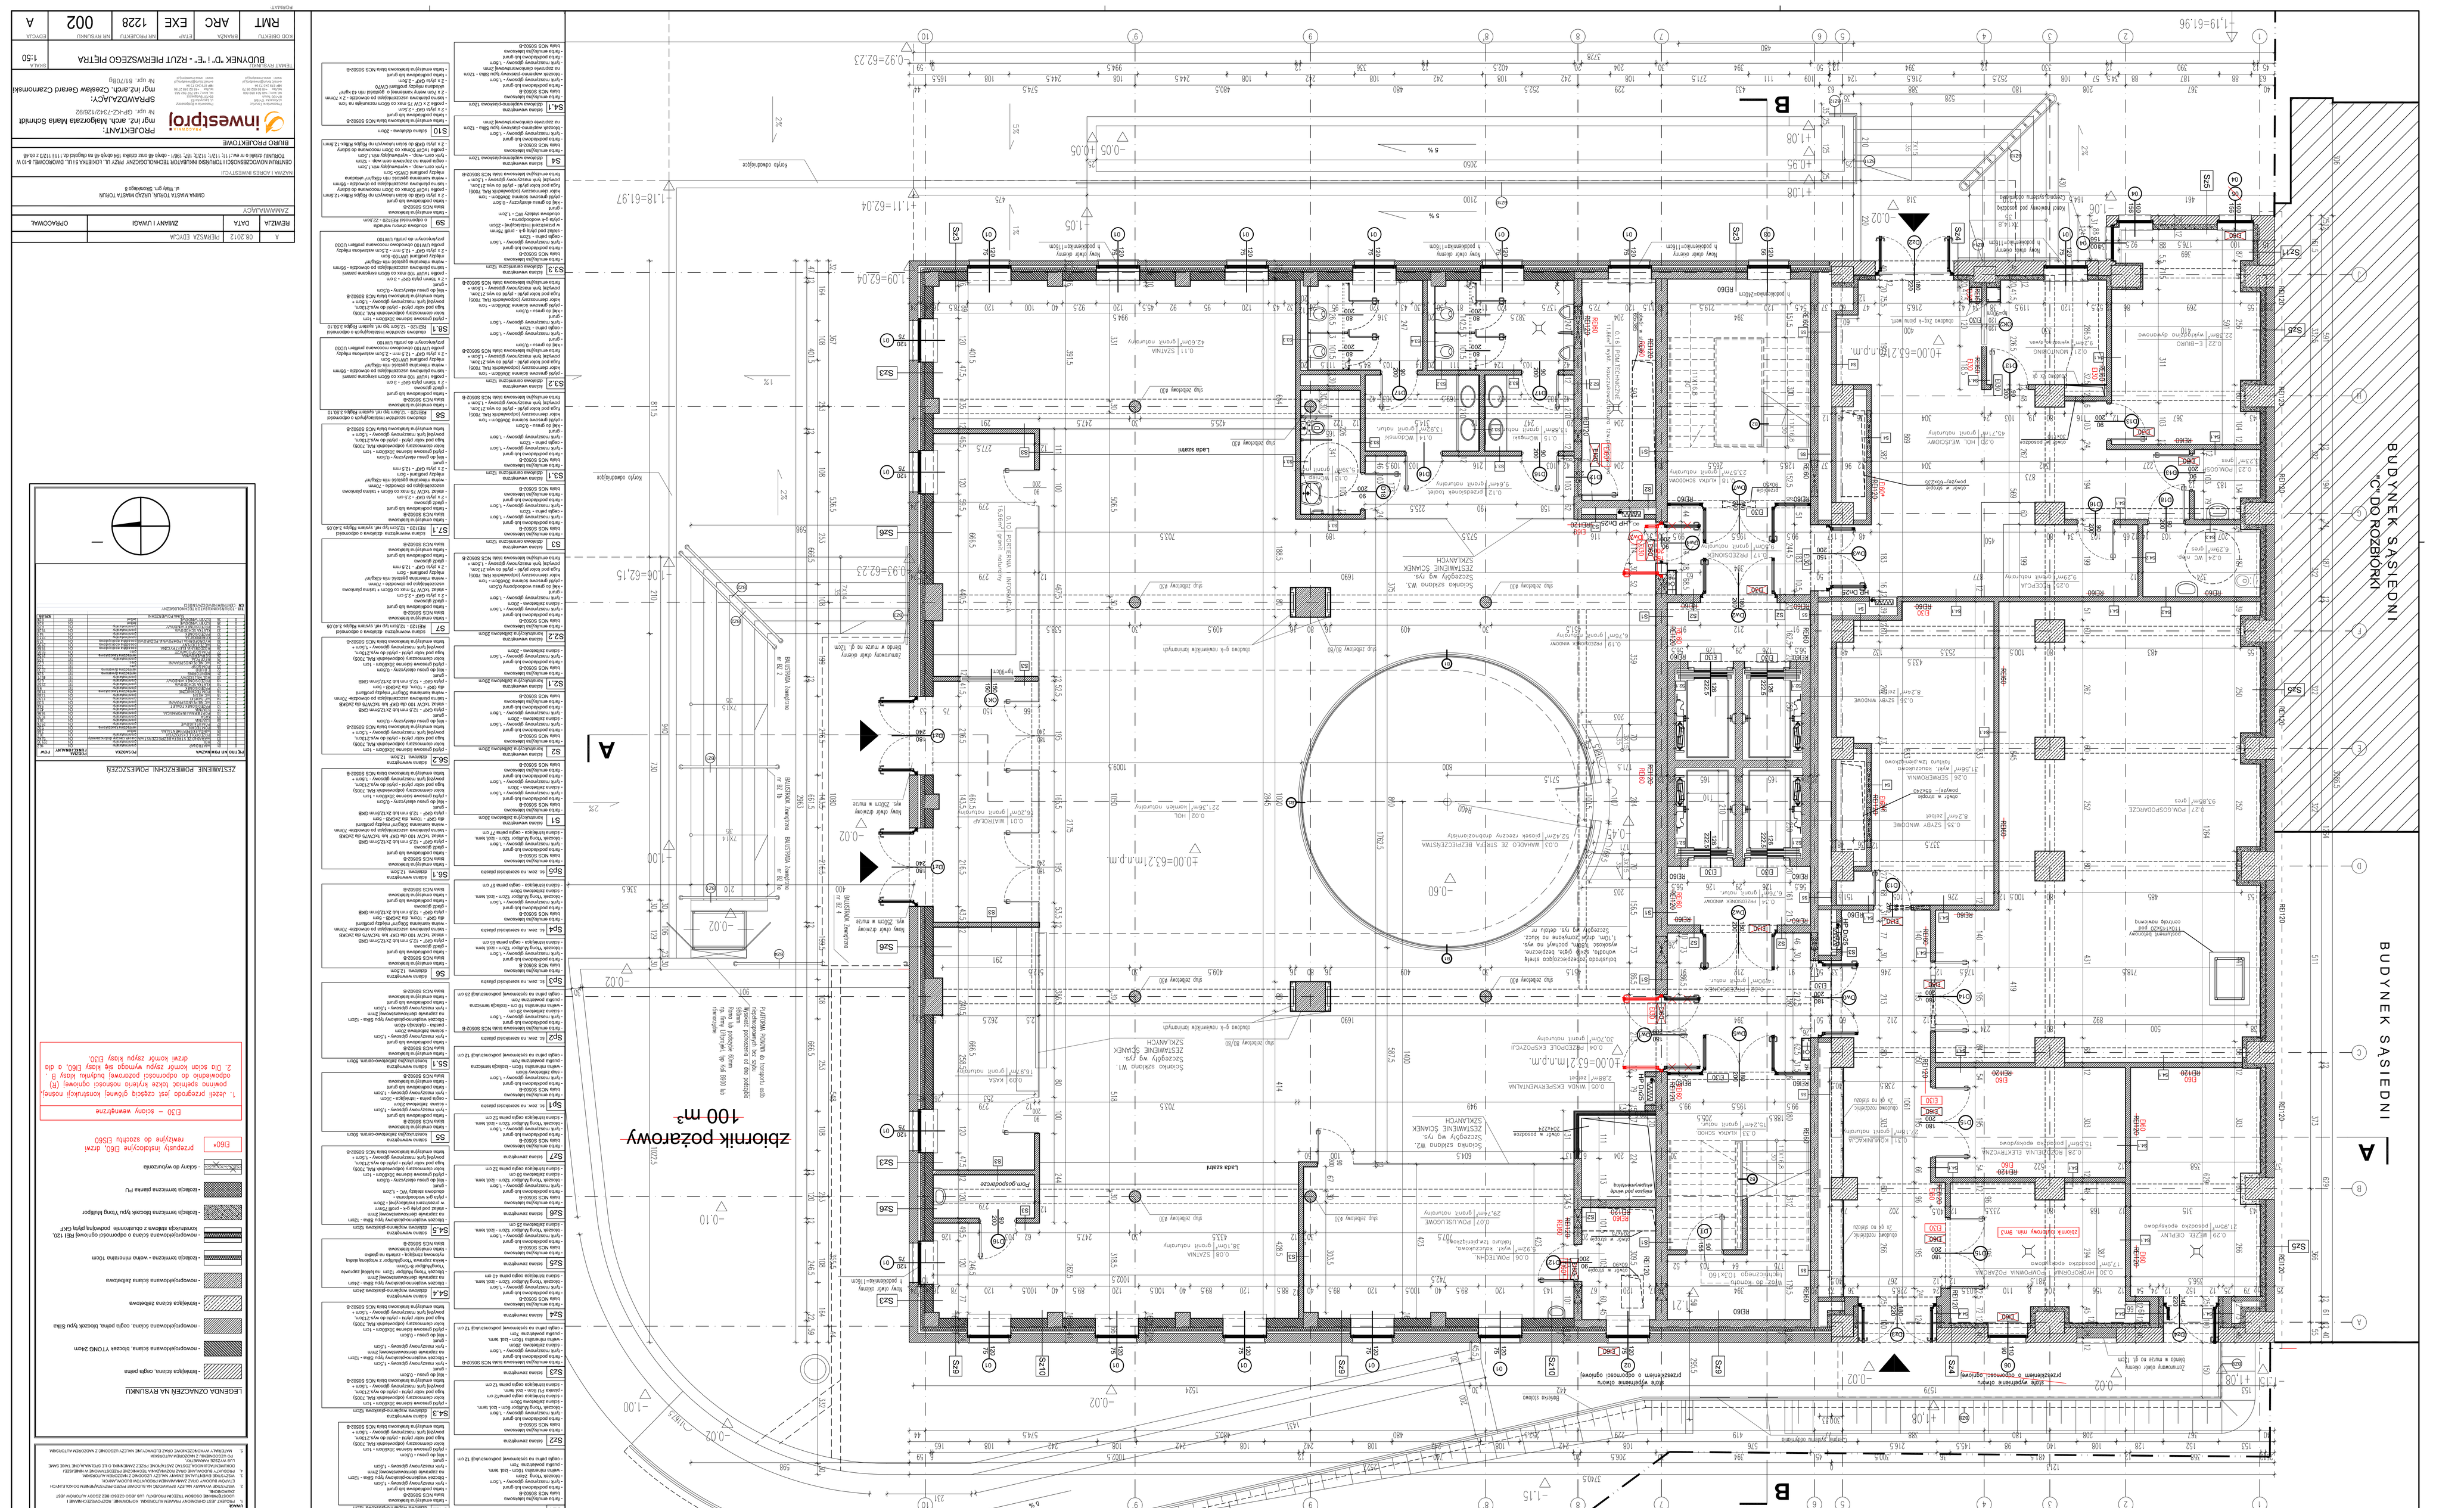
BUDYNEK SĄSIEDNI "C" DO ROZBIÓRKI
A
B
zbiornik pozarowy 100 m3
